




W²Q RESIDENCES

CALLE CAMINO DEL SOL PARCELA 34-D D.C. 5, CABARETE, SOSUA, PUERTO PLATA



INDICE

PAG.	HOJA	CONTENIDO
1	H1	LOCALIZACION
2	H2	PLANTAS ARQUITECTONICAS DE CONJUNTO
3	H3	PLANTAS ARQUITECTONICAS 1ER - 4TO NIVEL
4	H4	PLANTAS ARQUITECTONICAS AZOTEA- TECHO- PLANTAS TIPO
5	H5	PLANTAS DIMENSIONADAS 1ER NIVEL- 4TO NIVEL
6	H6	PLANTAS DIMENSIONADAS- PLANTAS- ELEVACIONES GAZEBO
7	H7	ELEVACIONES
		SECCIONES



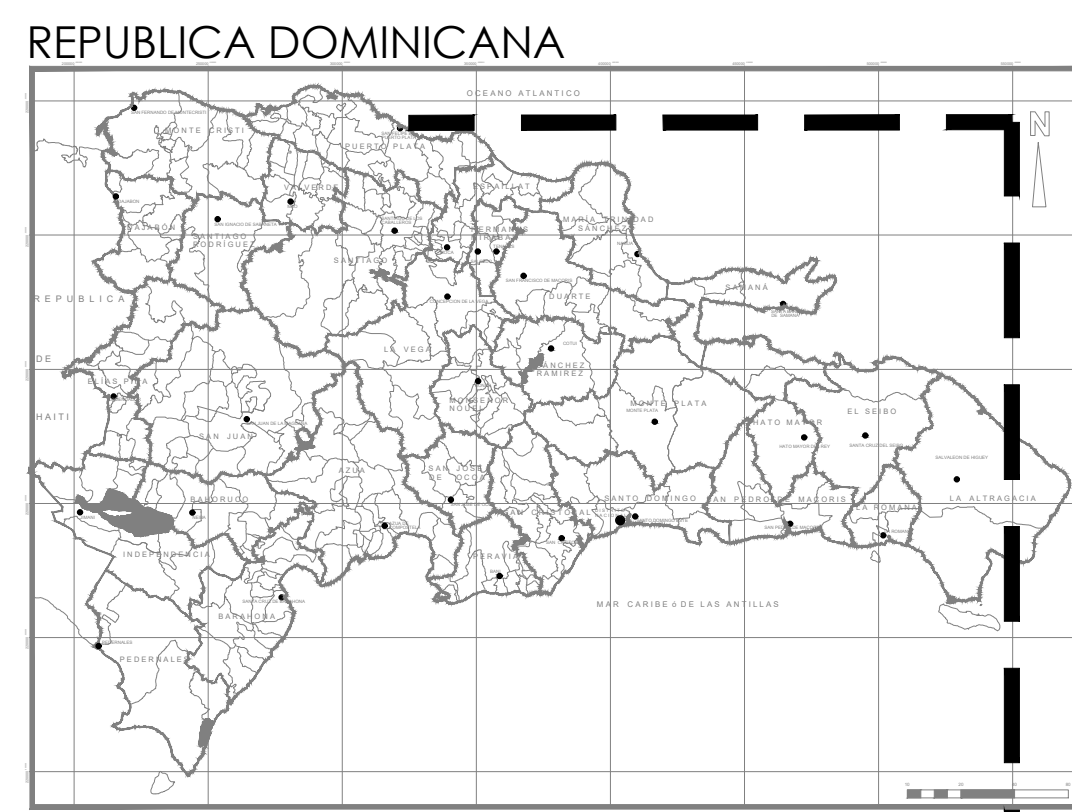

1.1 LOCALIZACIÓN
SIN ESCALA

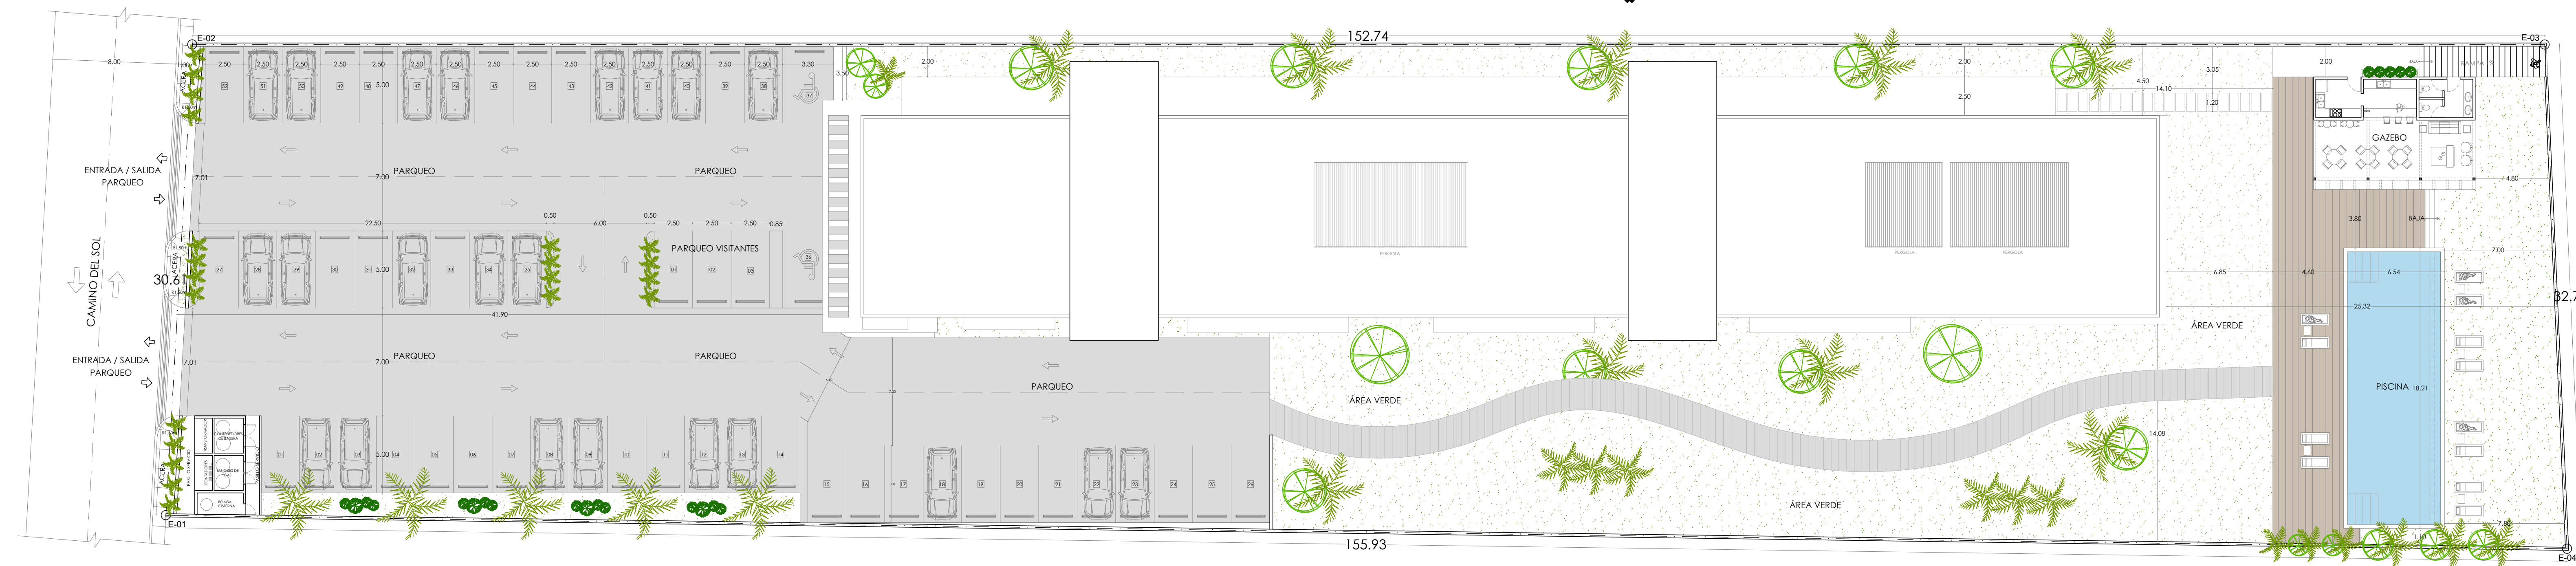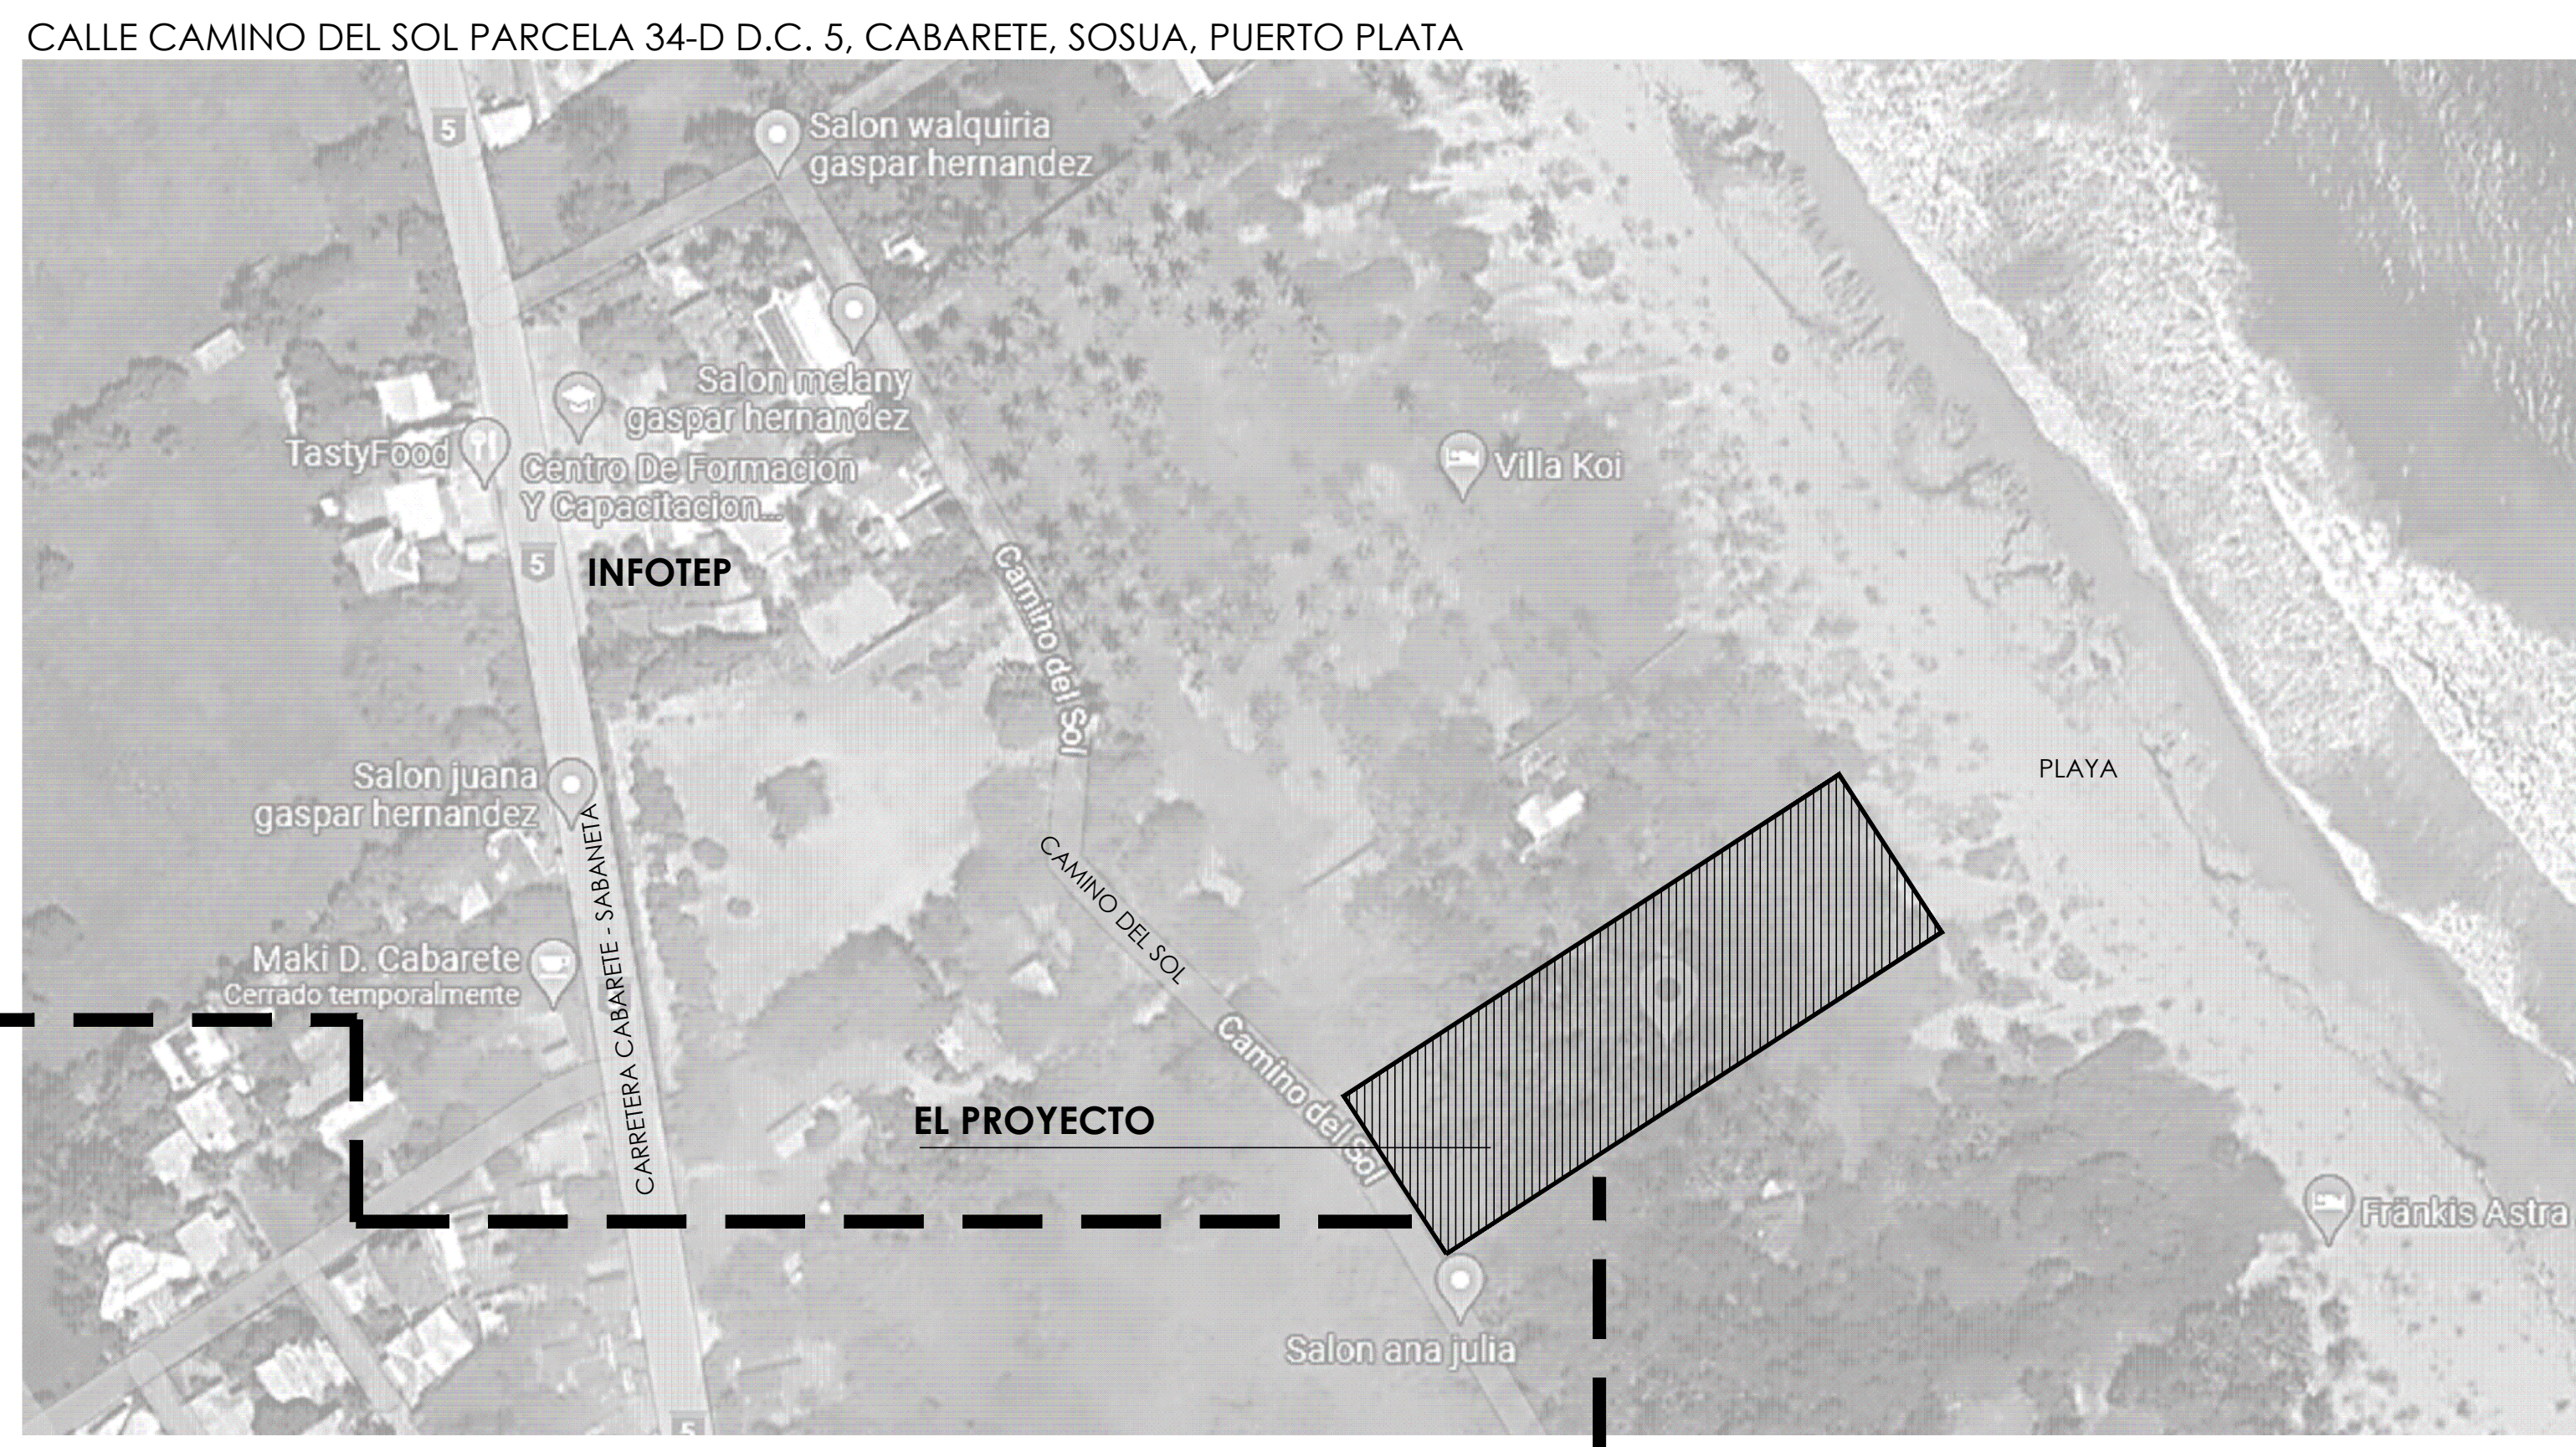

1.2 PLANTA ARQUITECTÓNICA DE CONJUNTO DE TECHOS
ESC 1:200



1.3 PLANTA ARQUITECTÓNICA DE CONJUNTO AMUEBLADA
ESC 1:200



QUACON SRL
EMAIL: QUACONSRL@GMAIL.COM
TEL: 8291 895-6882
PUERTO PLATA, REP. DOM.

PROYECTO:

EDIFICIO DE APARTAMENTOS
4 NIVELES

UBICACION:

CABARETE,
PTO. PTA

PROPIETARIO:

SR. LUIS TOMAS MATA

PROFESIONALES:

DISEÑO ARQUITECTONICO: CODIA

ARQ. LAURA ALVAREZ

DISEÑO ESTRUCTURAL: CODIA

ING.

DISEÑO ELECTRICO: CODIA

ING.

DISEÑO SANITARIO: CODIA

ING.

DIBUJO:

ARQ. MAYRELYN FERNÁNDEZ
CODIA 3608.1

RESPONSABLE DE OBRA: CODIA

CONTENIDO:

LOCALIZACIÓN

PLANTA ARQUITECTÓNICA DE

CONJUNTO DE TECHOS

PLANTA ARQUITECTÓNICA DE

CONJUNTO AMUEBLADA

FECHA:

FEBRERO 2023

ESCALA:


INDICADA

OBSERVACIONES:

PROHIBIDA LA REPRODUCCION TOTAL O
PARCIAL DE ESTE PROYECTO EN
CUALQUIERA QUE SEA EL MODO O FORMA
DE EXPRESION, DIVULGACION O
COMUNICACION, SIN LA PREVIA
AUTORIZACION DEL AUTOR.

Hoja:

H01 DE
H07

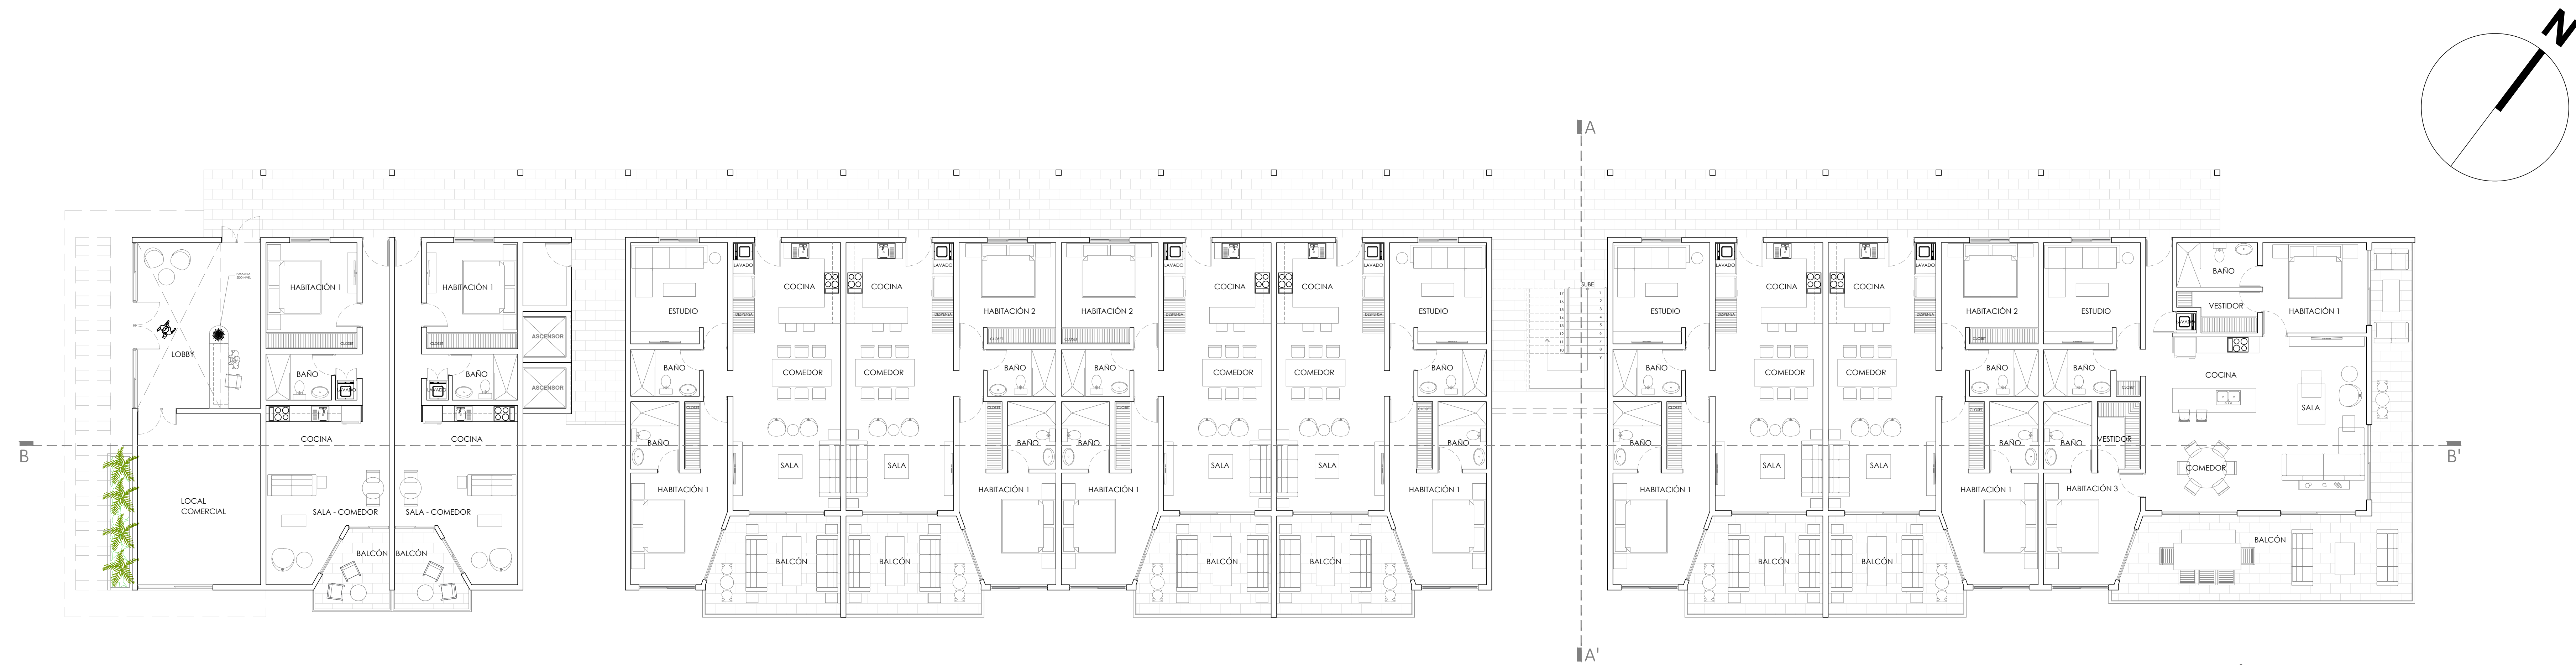

2.1 PLANTA ARQUITECTÓNICA 1ER NIVEL
ESC 1:100



2.2 PLANTA ARQUITECTÓNICA 2DO NIVEL
ESC 1:100



2.3 PLANTA ARQUITECTÓNICA 3ER Y 4TO NIVEL
ESC 1:100



QUACON SRL
EMAIL: QUACONSRL@GMAIL.COM
TEL: 0221 8954882
PUERTO PLATA, REP. DOM.

PROYECTO:

EDIFICIO DE APARTAMENTOS
4 NIVELES

UBICACION:
CABARETE,
PTO.PTA

PROPIETARIO:

SR. LUIS TOMAS MATA

PROFESIONALES:

DISEÑO ARQUITECTONICO: CODIA

ARQ. LAURA ALVAREZ

DISEÑO ESTRUCTURAL: CODIA

ING.

DISEÑO ELECTRICO: CODIA

ING.

DISEÑO SANITARIO: CODIA

ING.

DIBUJO:

ARQ. MAYRELYN FERNÁNDEZ
CODIA 3608.1

RESPONSABLE DE OBRA: CODIA

CONTENIDO:

PLANTAS ARQUITECTÓNICAS
1ER - 4TO NIVEL

FECHA:



FEBRERO 2023

ESCALA:


INDICADA

OBSERVACIONES:




PROHIBIDA LA REPRODUCCIÓN TOTAL O PARCIAL DE ESTE PROYECTO EN CUALQUIERA QUE SEA EL MODO O FORMA DE EXPRESIÓN, DIVULGACIÓN O COMUNICACIÓN, SIN LA PREVIA AUTORIZACIÓN DEL AUTOR.

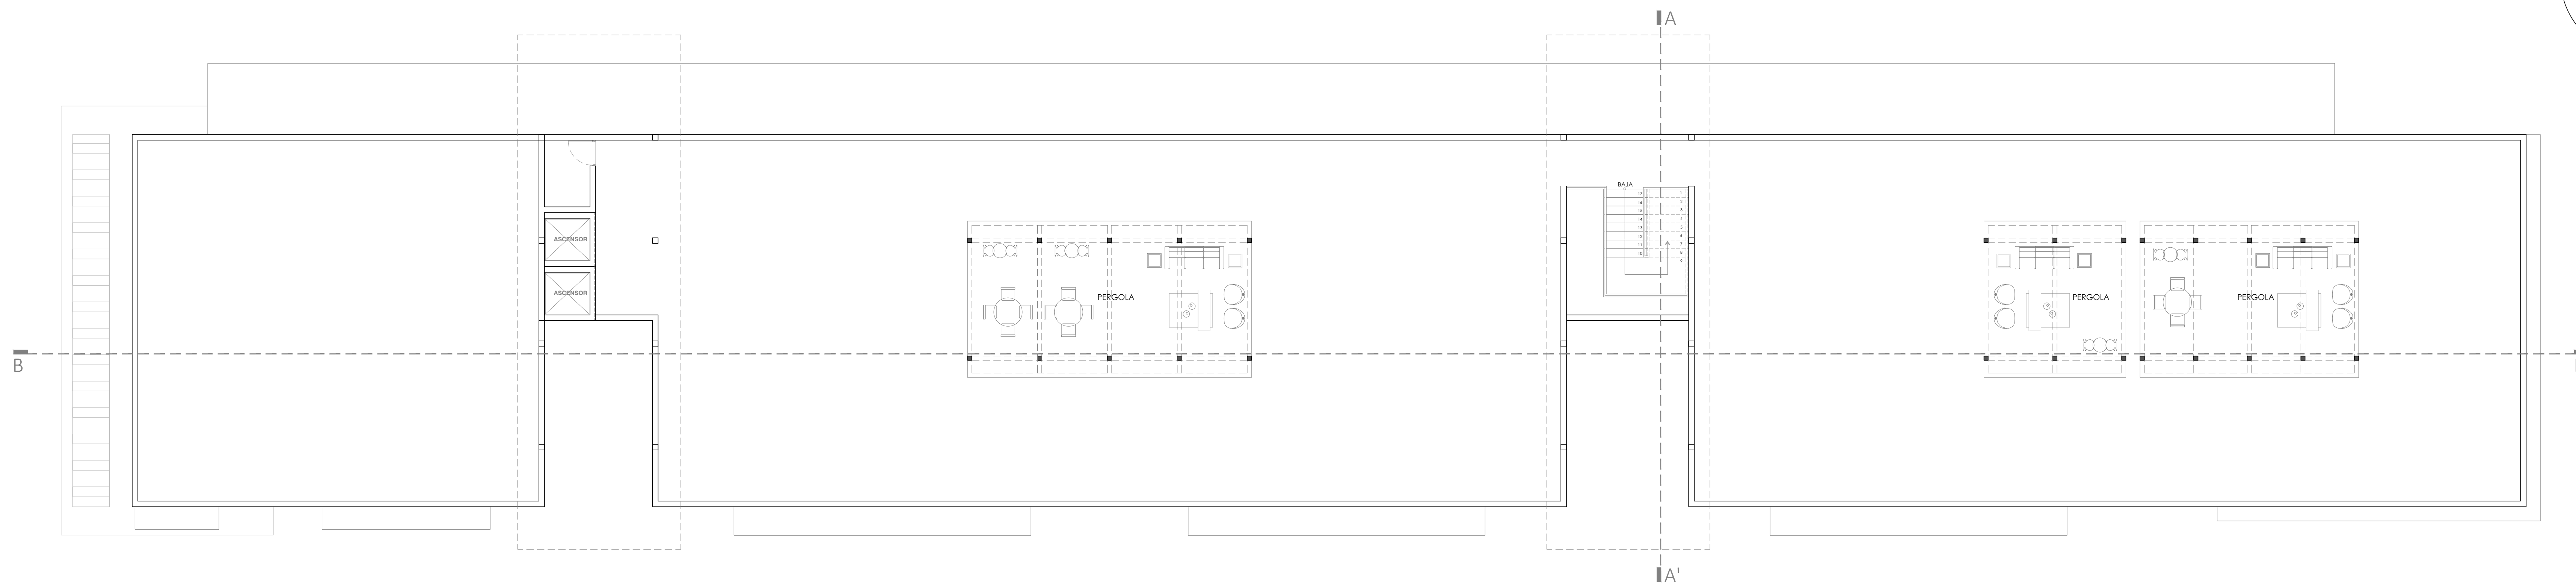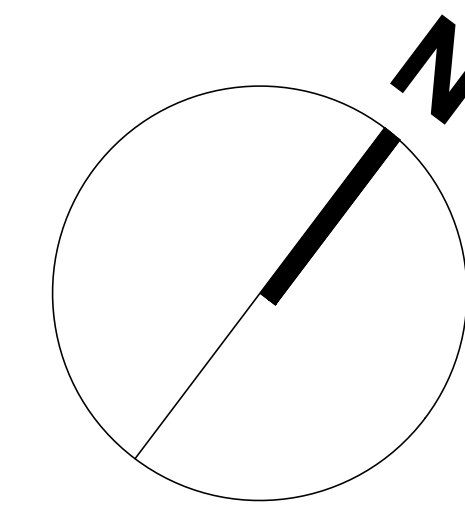

3.1 PLANTA ARQUITECTÓNICA AZOTEA
ESC 1:100

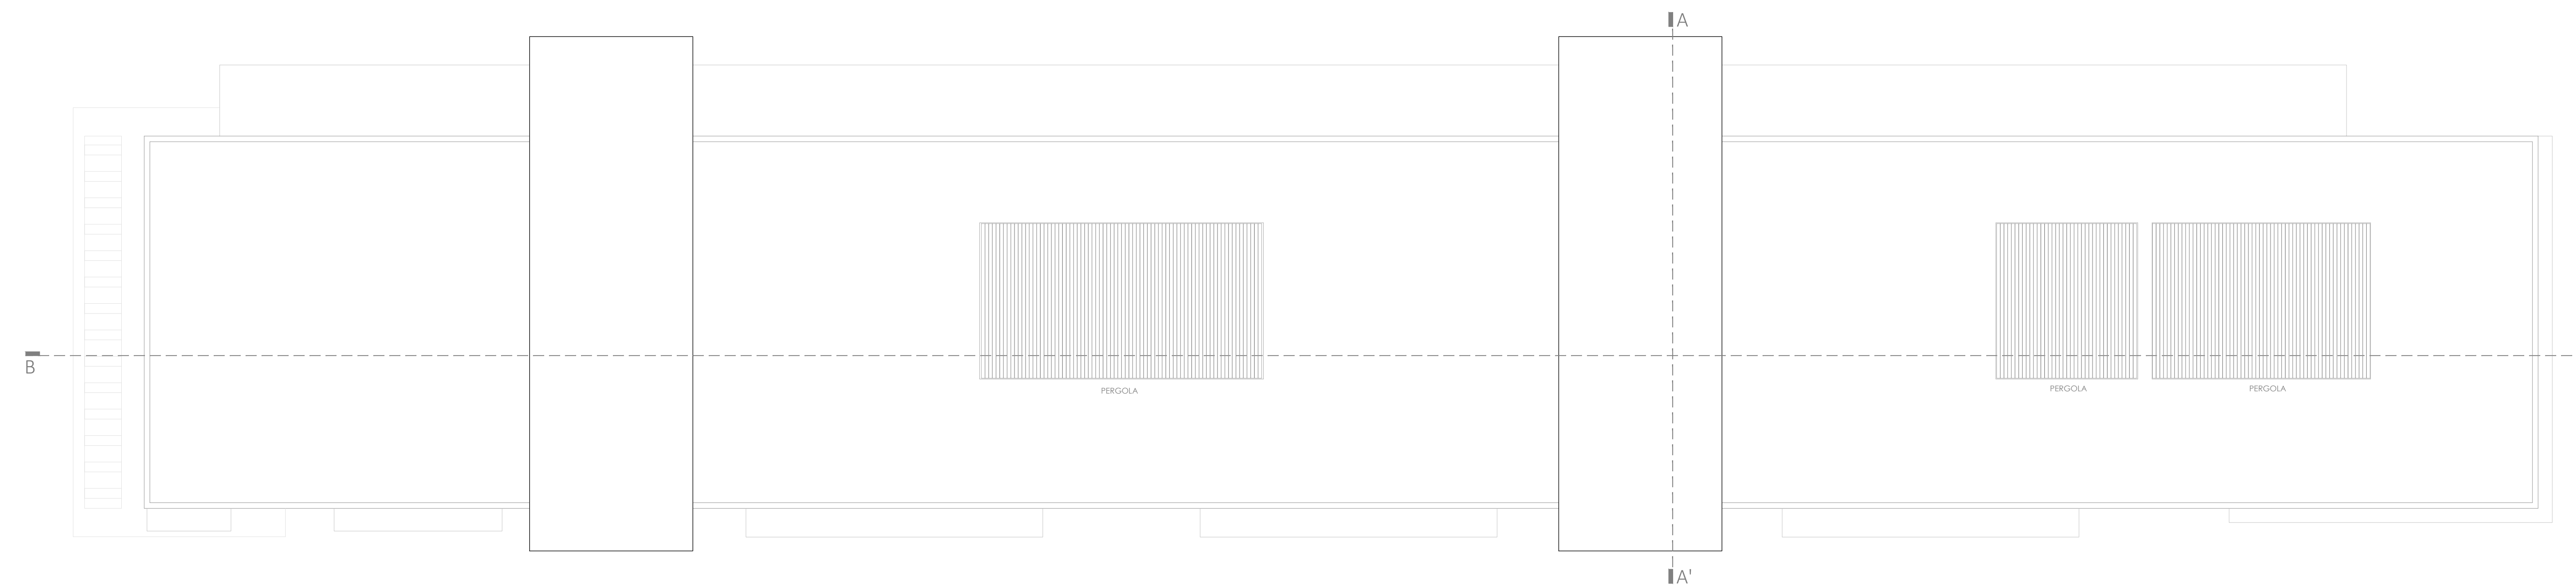

3.2 PLANTA ARQUITECTÓNICA TECHO
ESC 1:100

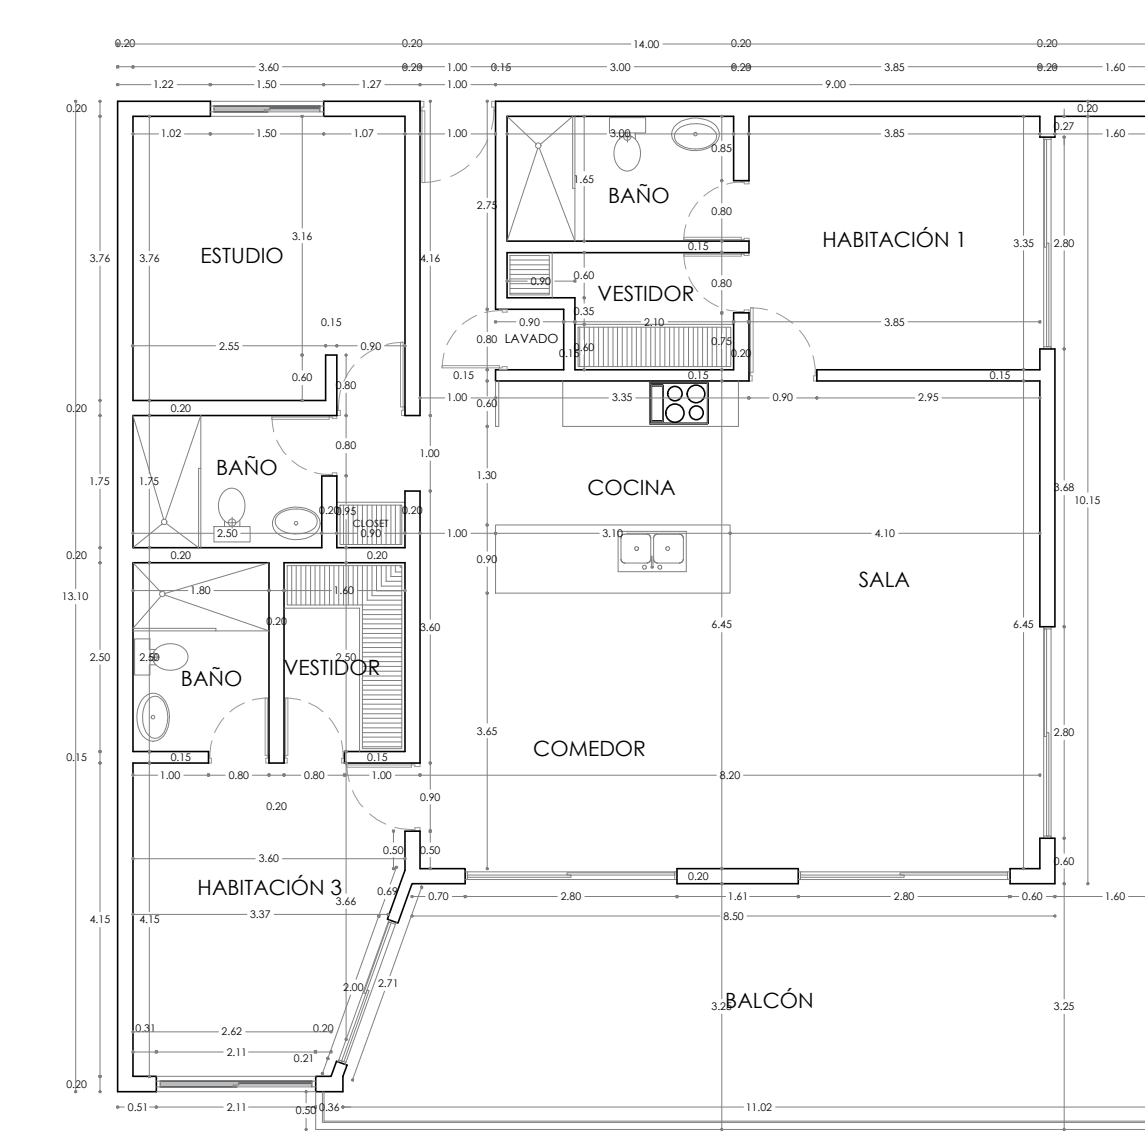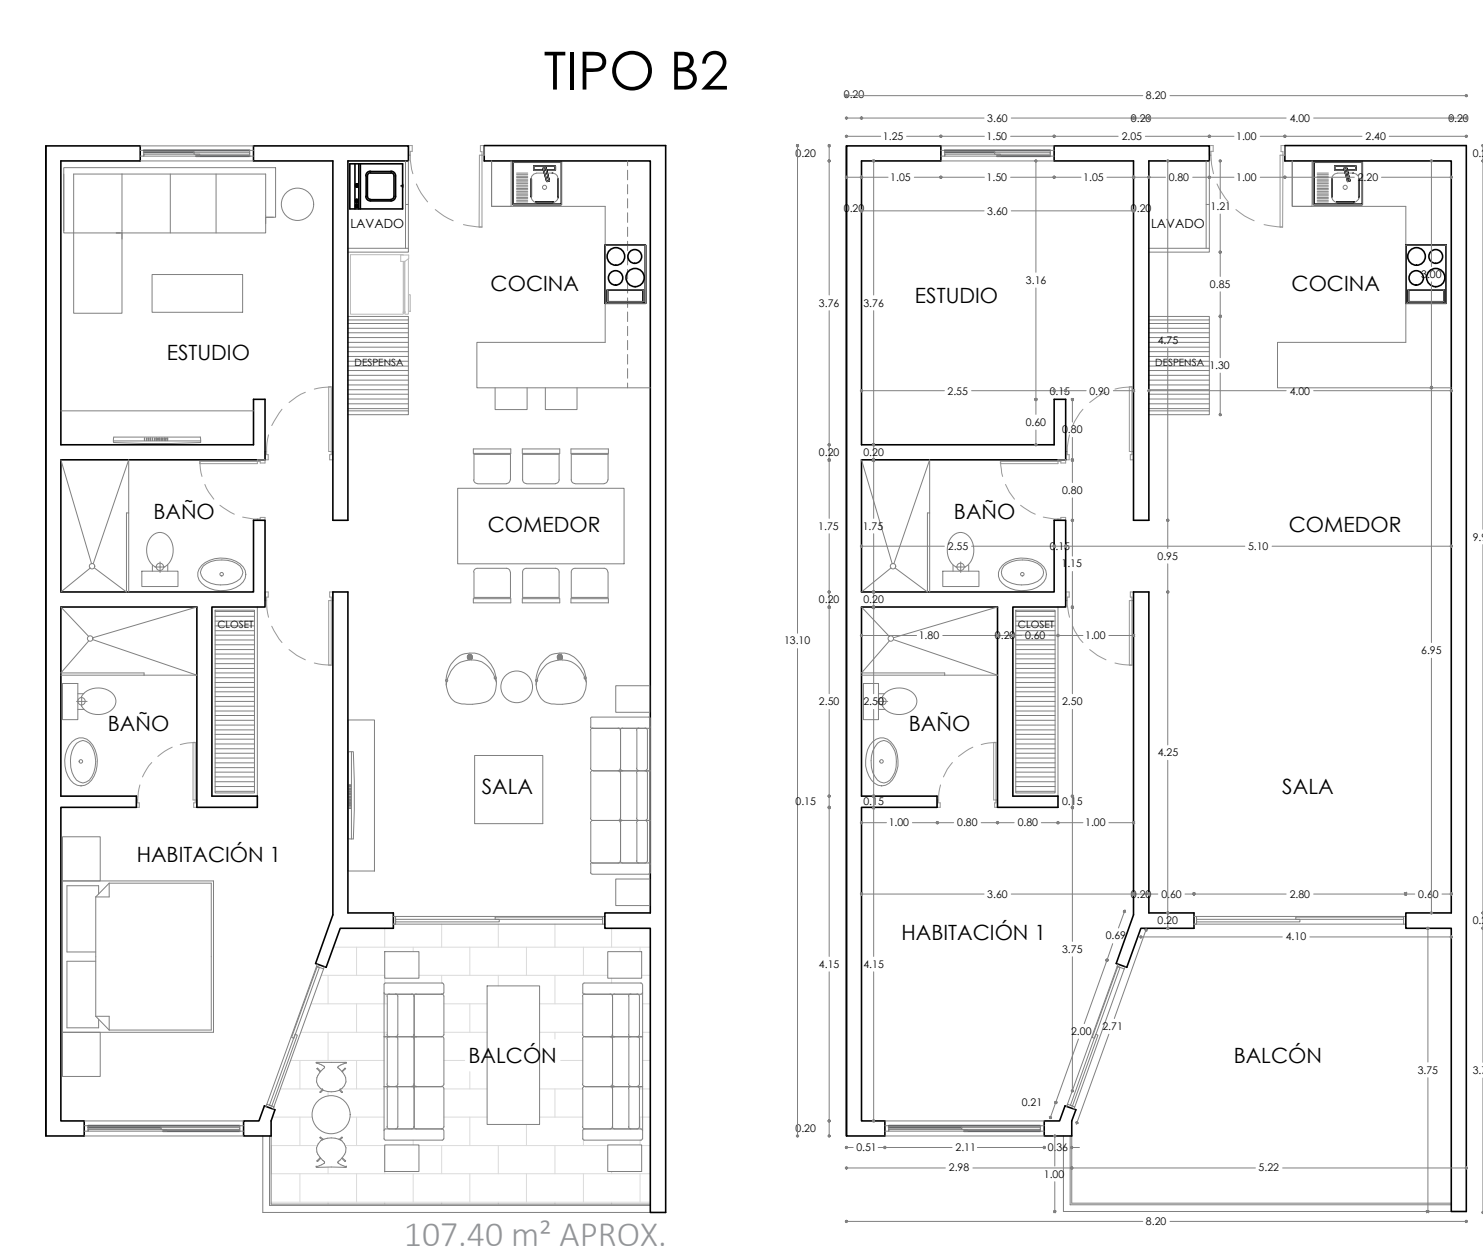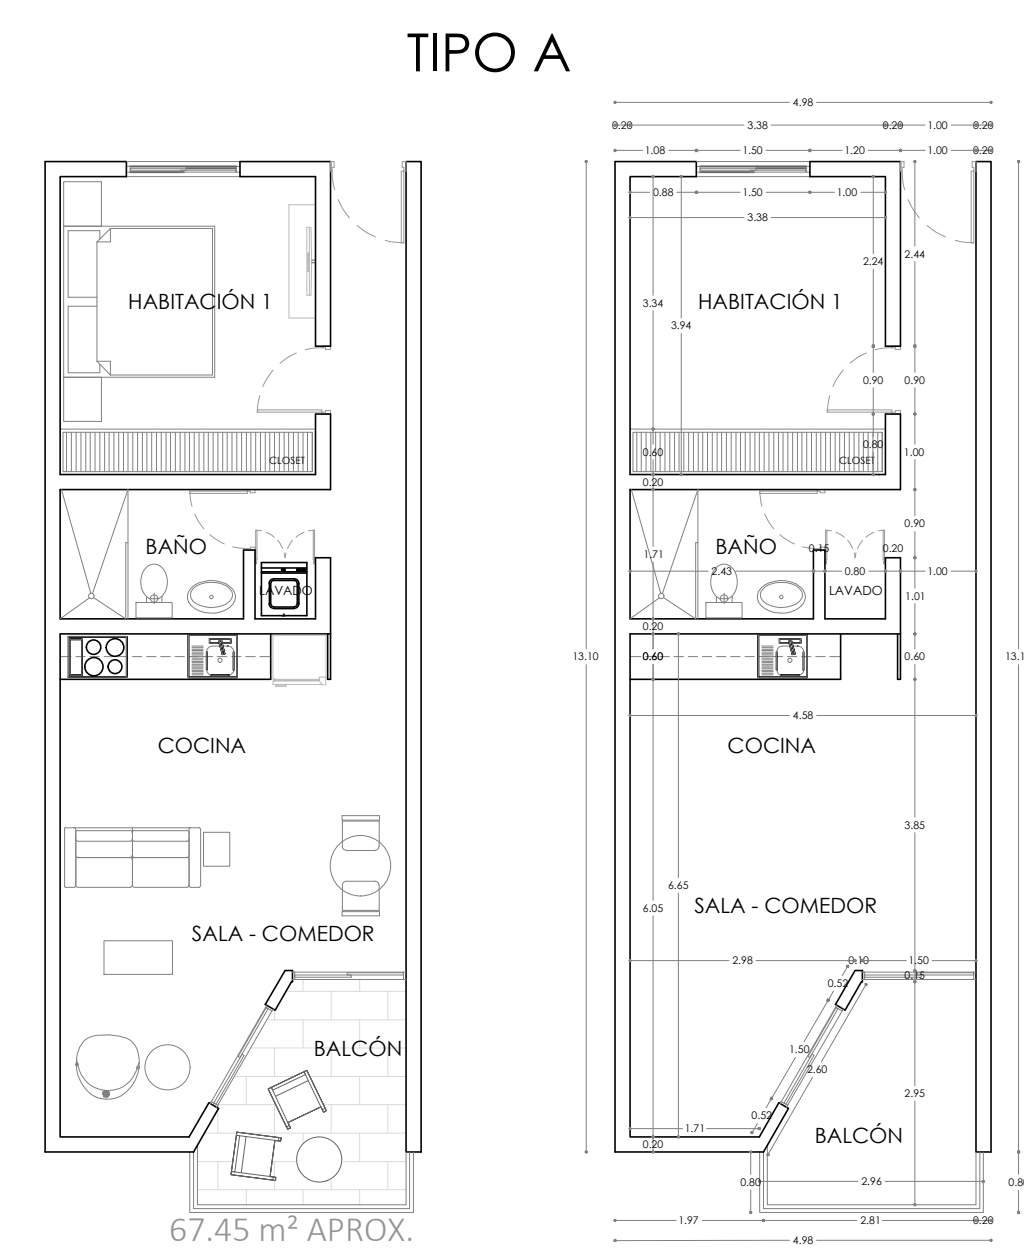

3.3 PLANTAS ARQUITECTÓNICAS TIPO
ESC 1:100



QUACON SRL
EMAIL: QUACONSRL@GMAIL.COM
TEL: 0221 895-6582
PUERTO PLATA, REP. DOM.

PROYECTO:

EDIFICIO DE APARTAMENTOS
4 NIVELES

UBICACION:
CABARETE,
PTO.PTA

PROPIETARIO:
SR. LUIS TOMAS MATA

PROFESIONALES:

DISEÑO ARQUITECTONICO: CODIA
ARQ. LAURA ALVAREZ

DISEÑO ESTRUCTURAL: CODIA
ING.

DISEÑO ELECTRICO: CODIA
ING.

DISEÑO SANITARIO: CODIA
ING.

DIBUJO:
ARQ. MAYRELYNA FERNÁNDEZ
CODIA 3608.1

RESPONSABLE DE OBRA: CODIA

CONTENIDO:


PLANTAS ARQUITECTÓNICAS
AZOTEA- TECHO
PLANTAS ARQUITECTÓNICAS
TIPO

FECHA:
FEBRERO 2023

ESCALA:
INDICADA

OBSERVACIONES:

PROHIBIDA LA REPRODUCCION TOTAL O
PARCIAL DE ESTE PROYECTO EN
CUALQUIERA QUE SEA EL MODO O FORMA
DE EXPRESION, DIVULGACION O
COMUNICACION, SIN LA PREVIA
AUTORIZACION DEL AUTOR.

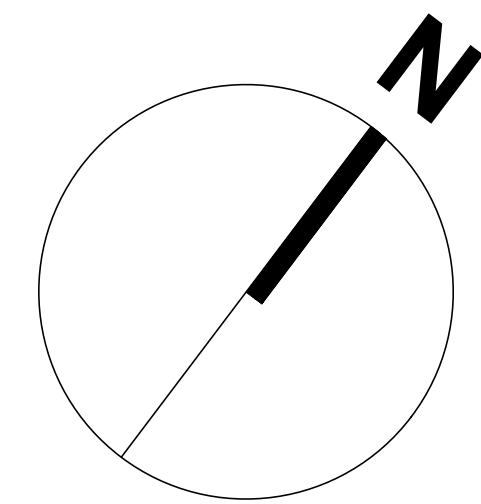

QUACON SRL
EMAIL: QUACONSRL@GMAIL.COM
TEL: 0221 894-6882
PUERTO PLATA, REP. DOM.

PROYECTO:

EDIFICIO DE APARTAMENTOS
4 NIVELES

UBICACION:
CABARETE,
PTO.PTA

PROPIETARIO:
SR. LUIS TOMAS MATA

PROFESIONALES:

DISEÑO ARQUITECTONICO: CODIA
ARQ. LAURA ALVAREZ

DISEÑO ESTRUCTURAL: CODIA
ING.

DISEÑO ELECTRICO: CODIA
ING.

DISEÑO SANITARIO: CODIA
ING.

DIBUJO:
ARQ. MAYRELYNA FERNÁNDEZ
CODIA 3608-I

RESPONSABLE DE OBRA: CODIA

CONTENIDO:

PLANTAS ARQUITECTÓNICAS
DIMENSIONADAS 1ER- 4TO NIVEL

FECHA: FEBRERO 2023

ESCALA: INDICADA

OBSERVACIONES:

PROHIBIDA LA REPRODUCCIÓN TOTAL O
PARCIAL DE ESTE PROYECTO EN
CUALQUIERA QUE SEA EL MODO O FORMA
DE EXPRESIÓN, DIVULGACIÓN O
COMUNICACIÓN, SIN LA PREVIA
AUTORIZACIÓN DEL AUTOR.

Hoja:

H04
DE
H07




4.1 PLANTA ARQUITECTÓNICA DIMENSIONADA 1ER NIVEL
ESC 1:100



4.2 PLANTA ARQUITECTÓNICA DIMENSIONADA 2DO NIVEL
ESC 1:100



4.3 PLANTA ARQUITECTÓNICA DIMENSIONADA 3ER Y 4TO NIVEL
ESC 1:100

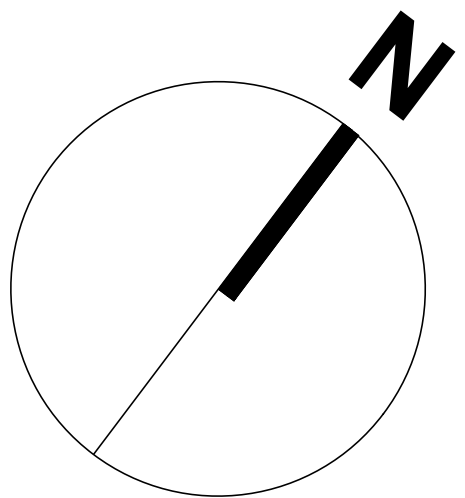

QUACON SRL
EMAIL: QUACONSRL@GMAIL.COM
TEL: 8291 895-6882
PUERTO PLATA, REP. DOM.

PROYECTO:

EDIFICIO DE APARTAMENTOS
4 NIVELES

UBICACION:
CABARETE,
PTO. PTA

PROPIETARIO:
SR. LUIS TOMAS MATA

PROFESIONALES:

DISEÑO ARQUITECTONICO: CODIA
ARQ. LAURA ALVAREZ

DISEÑO ESTRUCTURAL: CODIA
ING.

DISEÑO ELECTRICO: CODIA
ING.

DISEÑO SANITARIO: CODIA
ING.

DIBUJO:
ARQ. MAYRELYNA FERNÁNDEZ
CODIA 3608.1

RESPONSABLE DE OBRA: CODIA

CONTENIDO:

PLANTAS ARQUITECTÓNICAS
DIMENSIONADAS AZOTEA- TECHO


PLANTAS ARQUITECTÓNICAS-
DIMENSIONADAS- ELEVACIONES-
SECCIONES GAZEBO

FECHA:
FEBRERO 2023


ESCALA:
INDICADA

OBSERVACIONES:


PROHIBIDA LA REPRODUCCION TOTAL O
PARCIAL DE ESTE PROYECTO EN
CUALQUIERA QUE SEA EL MODO O FORMA
DE EXPRESION, DIVULGACION O
COMUNICACION, SIN LA PREVIA
AUTORIZACION DEL AUTOR.

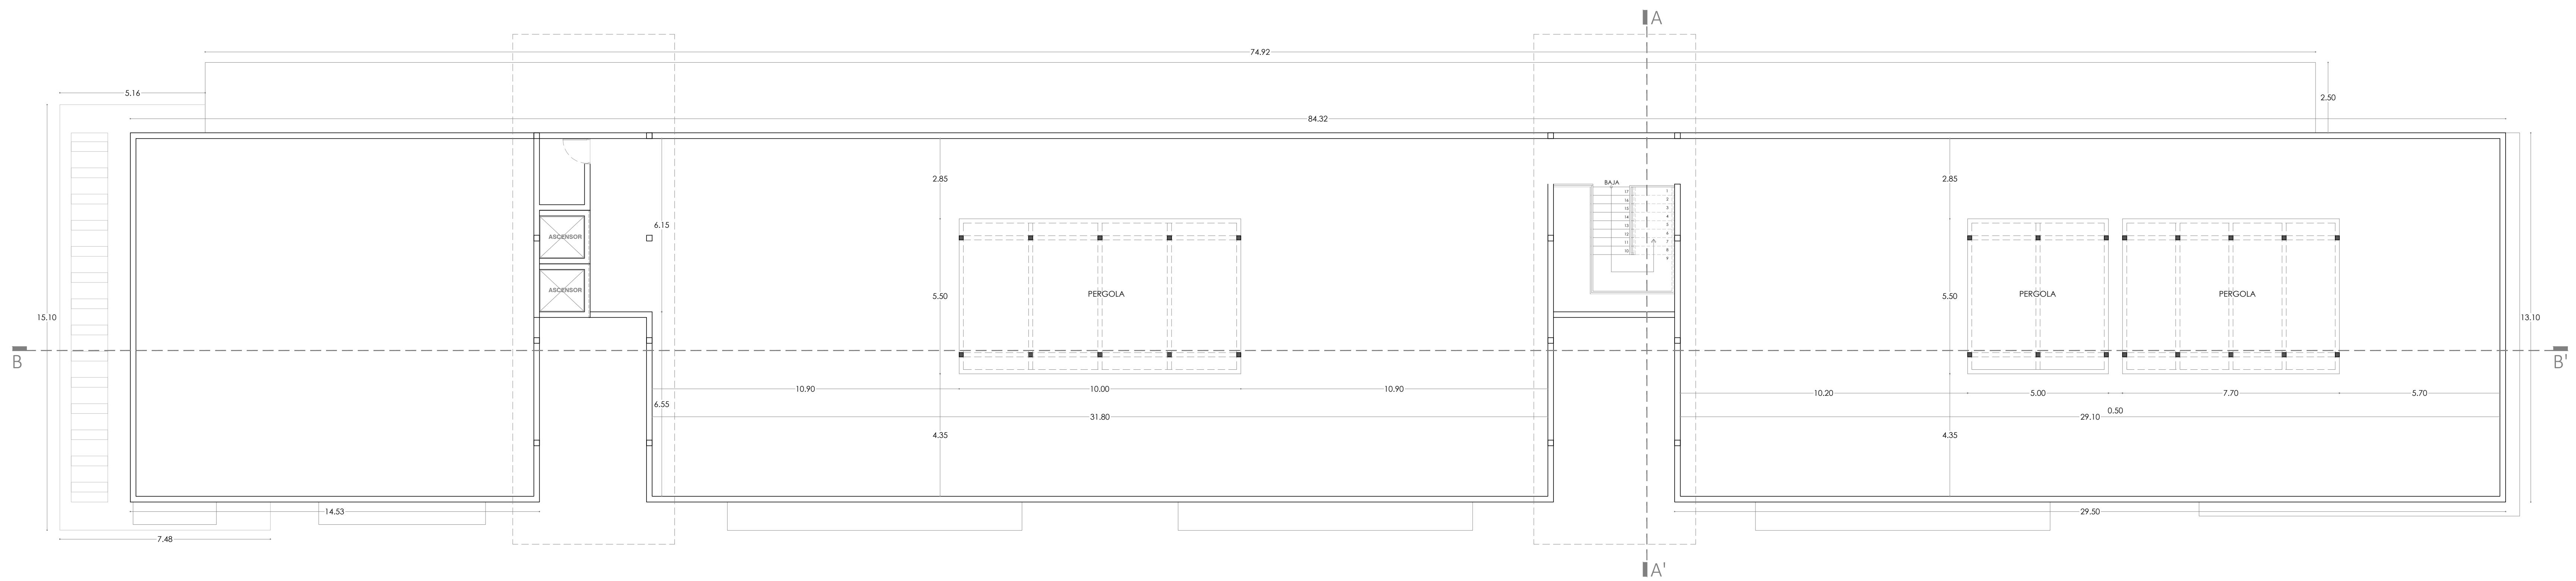


5.1 PLANTA ARQUITECTÓNICA DIMENSIONADA AZOTEA
ESC 1:100

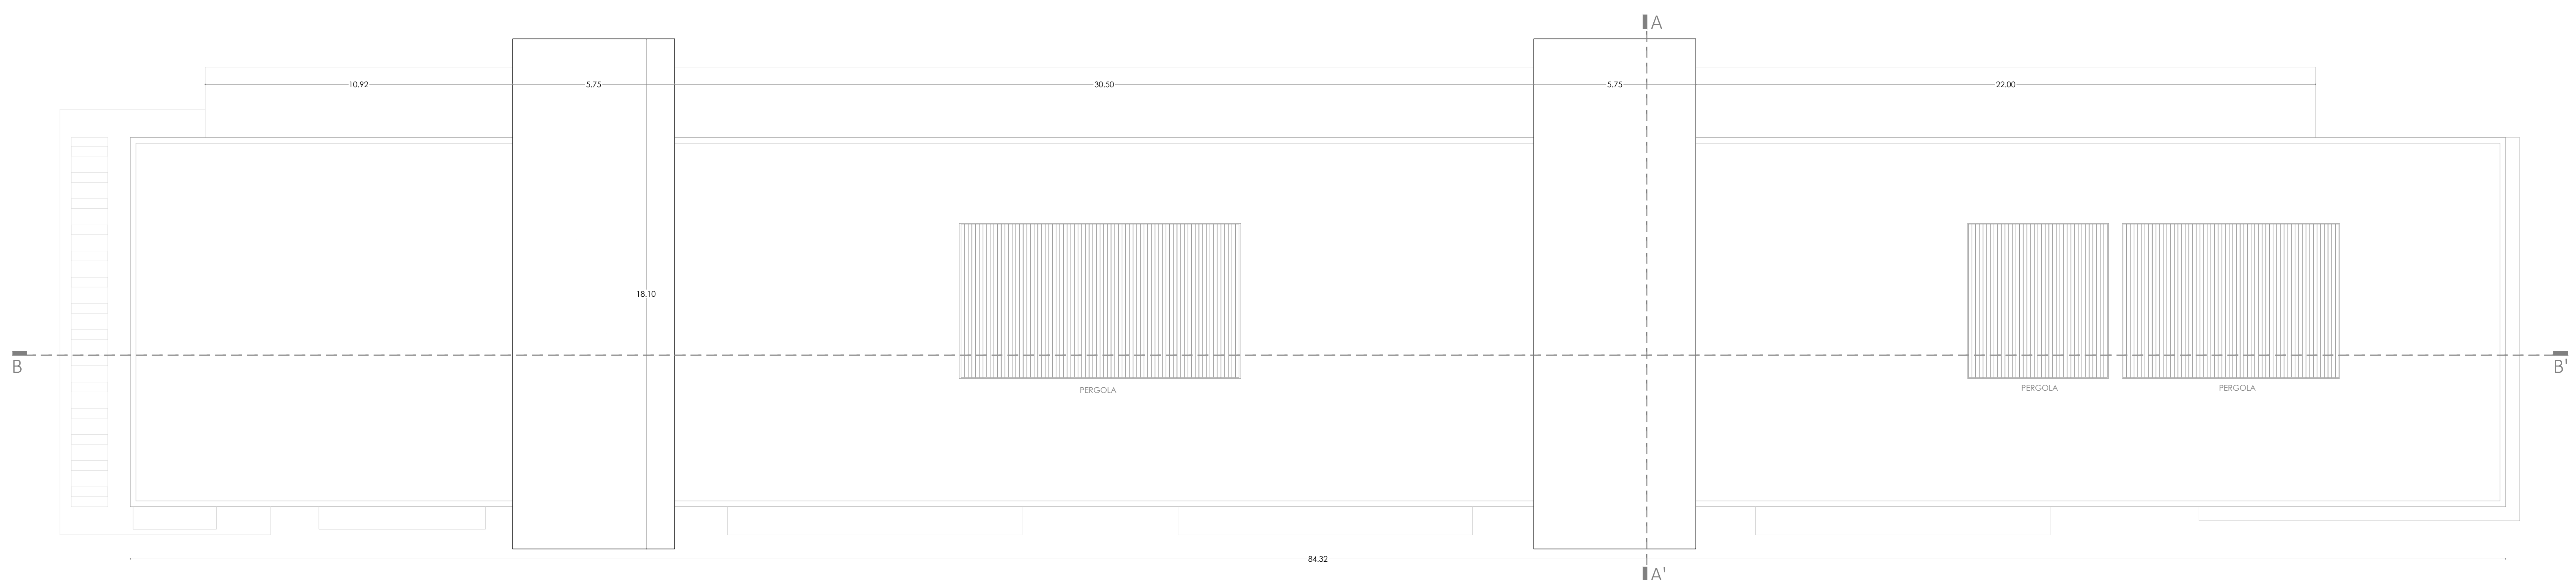


5.2 PLANTA ARQUITECTÓNICA DIMENSIONADA TECHO
ESC 1:100

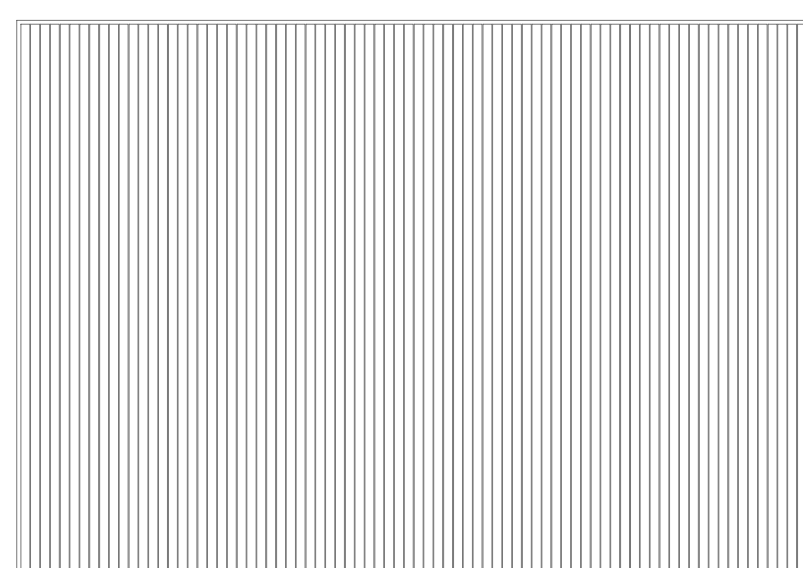


5.3 PLANTA ARQUITECTÓNICA TECHO
ESC 1:100

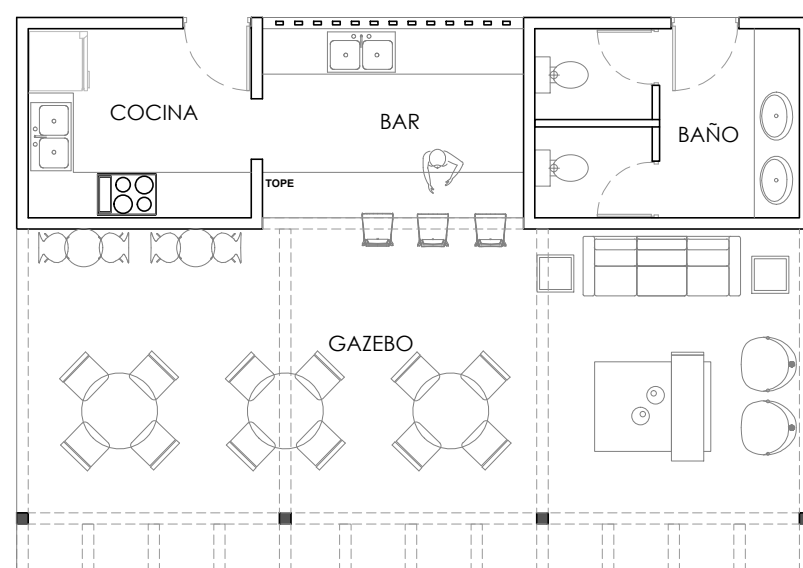


5.4 PLANTA ARQUITECTÓNICA GAZEBO
ESC 1:100

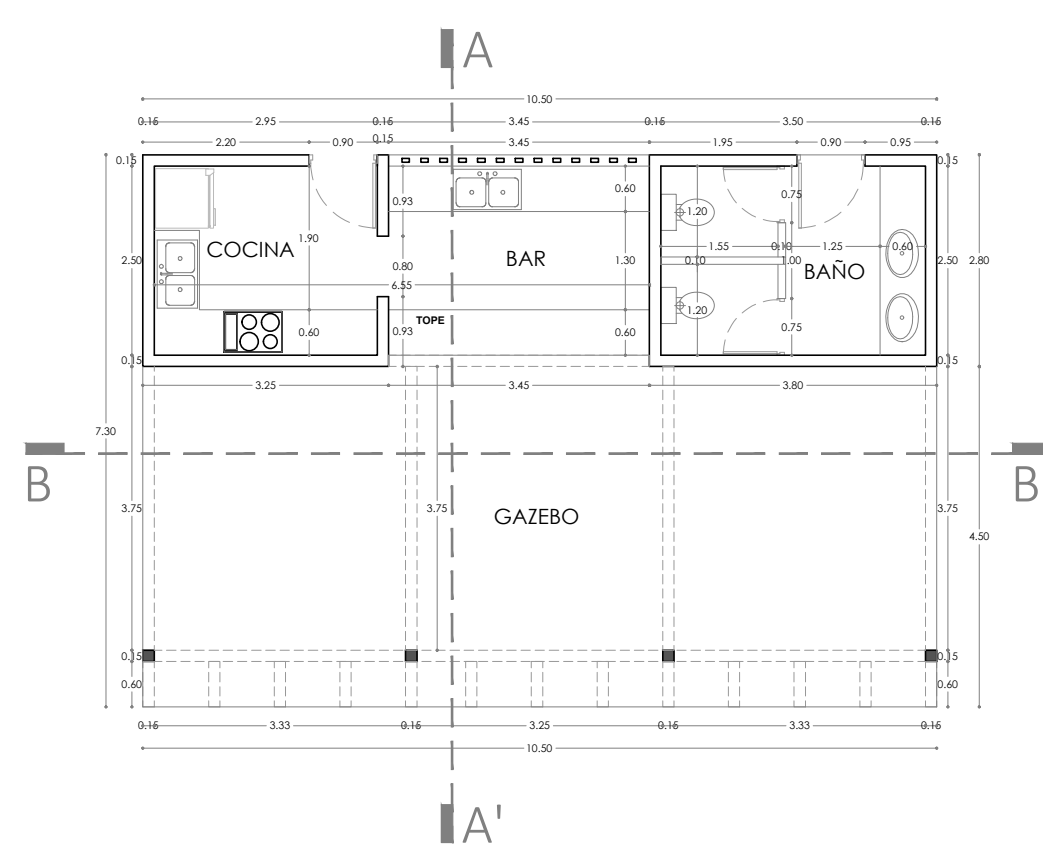


5.5 PLANTA ARQUITECTÓNICA DIMENSIONADA GAZEBO
ESC 1:100

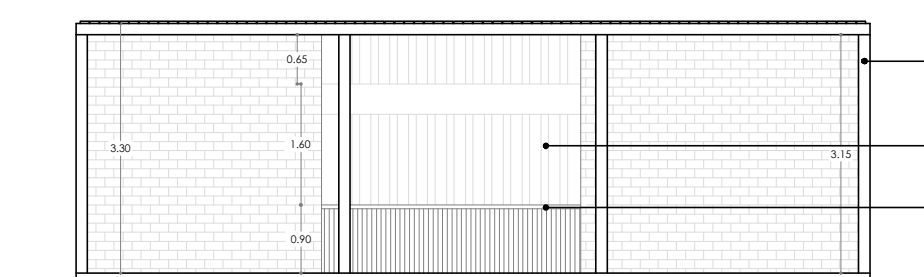


5.6 ELEVACIÓN FRONTAL
ESC 1:100

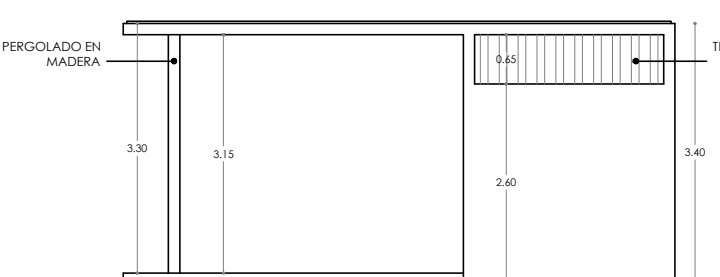


5.7 ELEVACIÓN LATERAL DERECHA
ESC 1:100

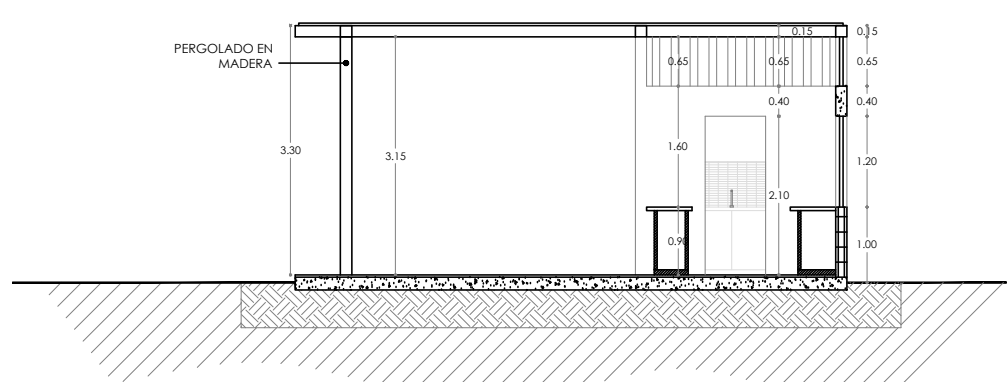


5.10 SECCIÓN A - A'
ESC 1:100

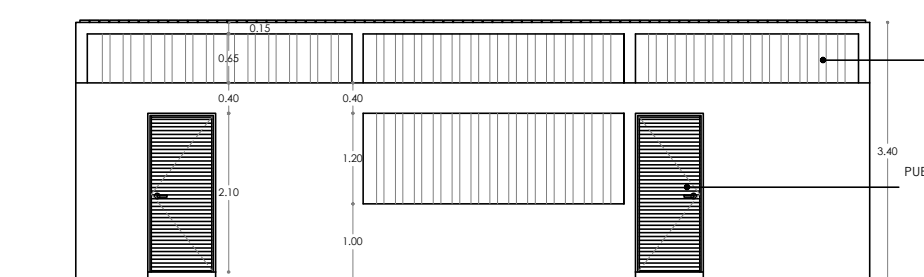

5.8 ELEVACIÓN POSTERIOR
ESC 1:100

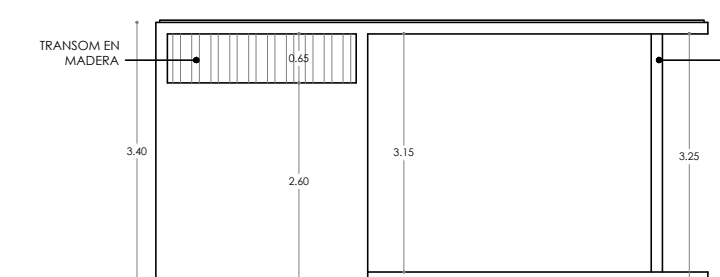

5.9 ELEVACIÓN LATERAL IZQUIERDA
ESC 1:100

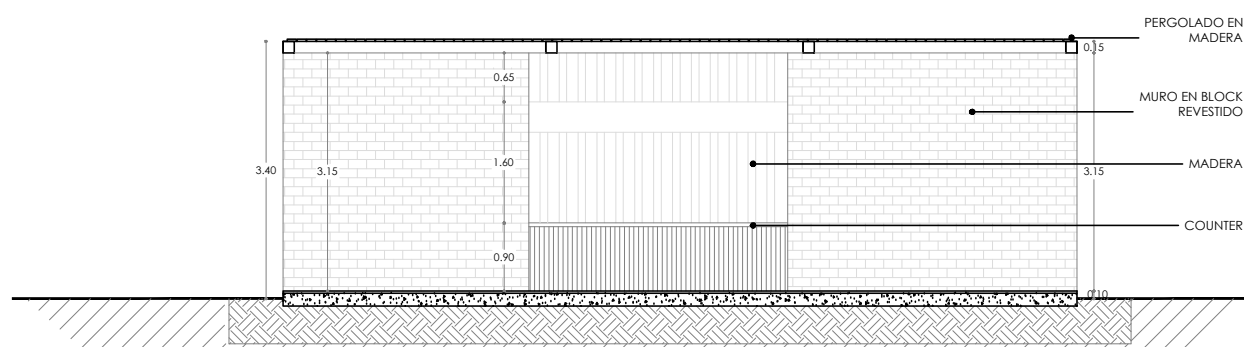

5.11 SECCIÓN B - B'
ESC 1:100



QUACON SRL
EMAIL: QUACONSRL@GMAIL.COM
TEL: 0221 893-6882
PUERTO PLATA, REP. DOM.

PROYECTO:

EDIFICIO DE APARTAMENTOS
4 NIVELES

UBICACION:
CABARETE,
PTO.PTA

PROPIETARIO:
SR. LUIS TOMAS MATA

PROFESIONALES:

DISEÑO ARQUITECTONICO: CODIA
ARQ. LAURA ALVAREZ

DISEÑO ESTRUCTURAL: CODIA
ING.

DISEÑO ELECTRICO: CODIA
ING.

DISEÑO SANITARIO: CODIA
ING.

DIBUJO:
ARQ. MAYRELYNA FERNÁNDEZ
CODIA 3608.1

RESPONSABLE DE OBRA: CODIA

CONTENIDO:

ELEVACIONES

FECHA:
FEBRERO 2023


ESCALA:
INDICADA

OBSERVACIONES:


PROHIBIDA LA REPRODUCCION TOTAL O
PARCIAL DE ESTE PROYECTO EN
CUALQUIERA QUE SEA EL MODO O FORMA
DE EXPRESION, DIVULGACION O
COMUNICACION, SIN LA PREVIA
AUTORIZACION DEL AUTOR.




6.1 ELEVACIÓN FRONTAL
ESC 1:100

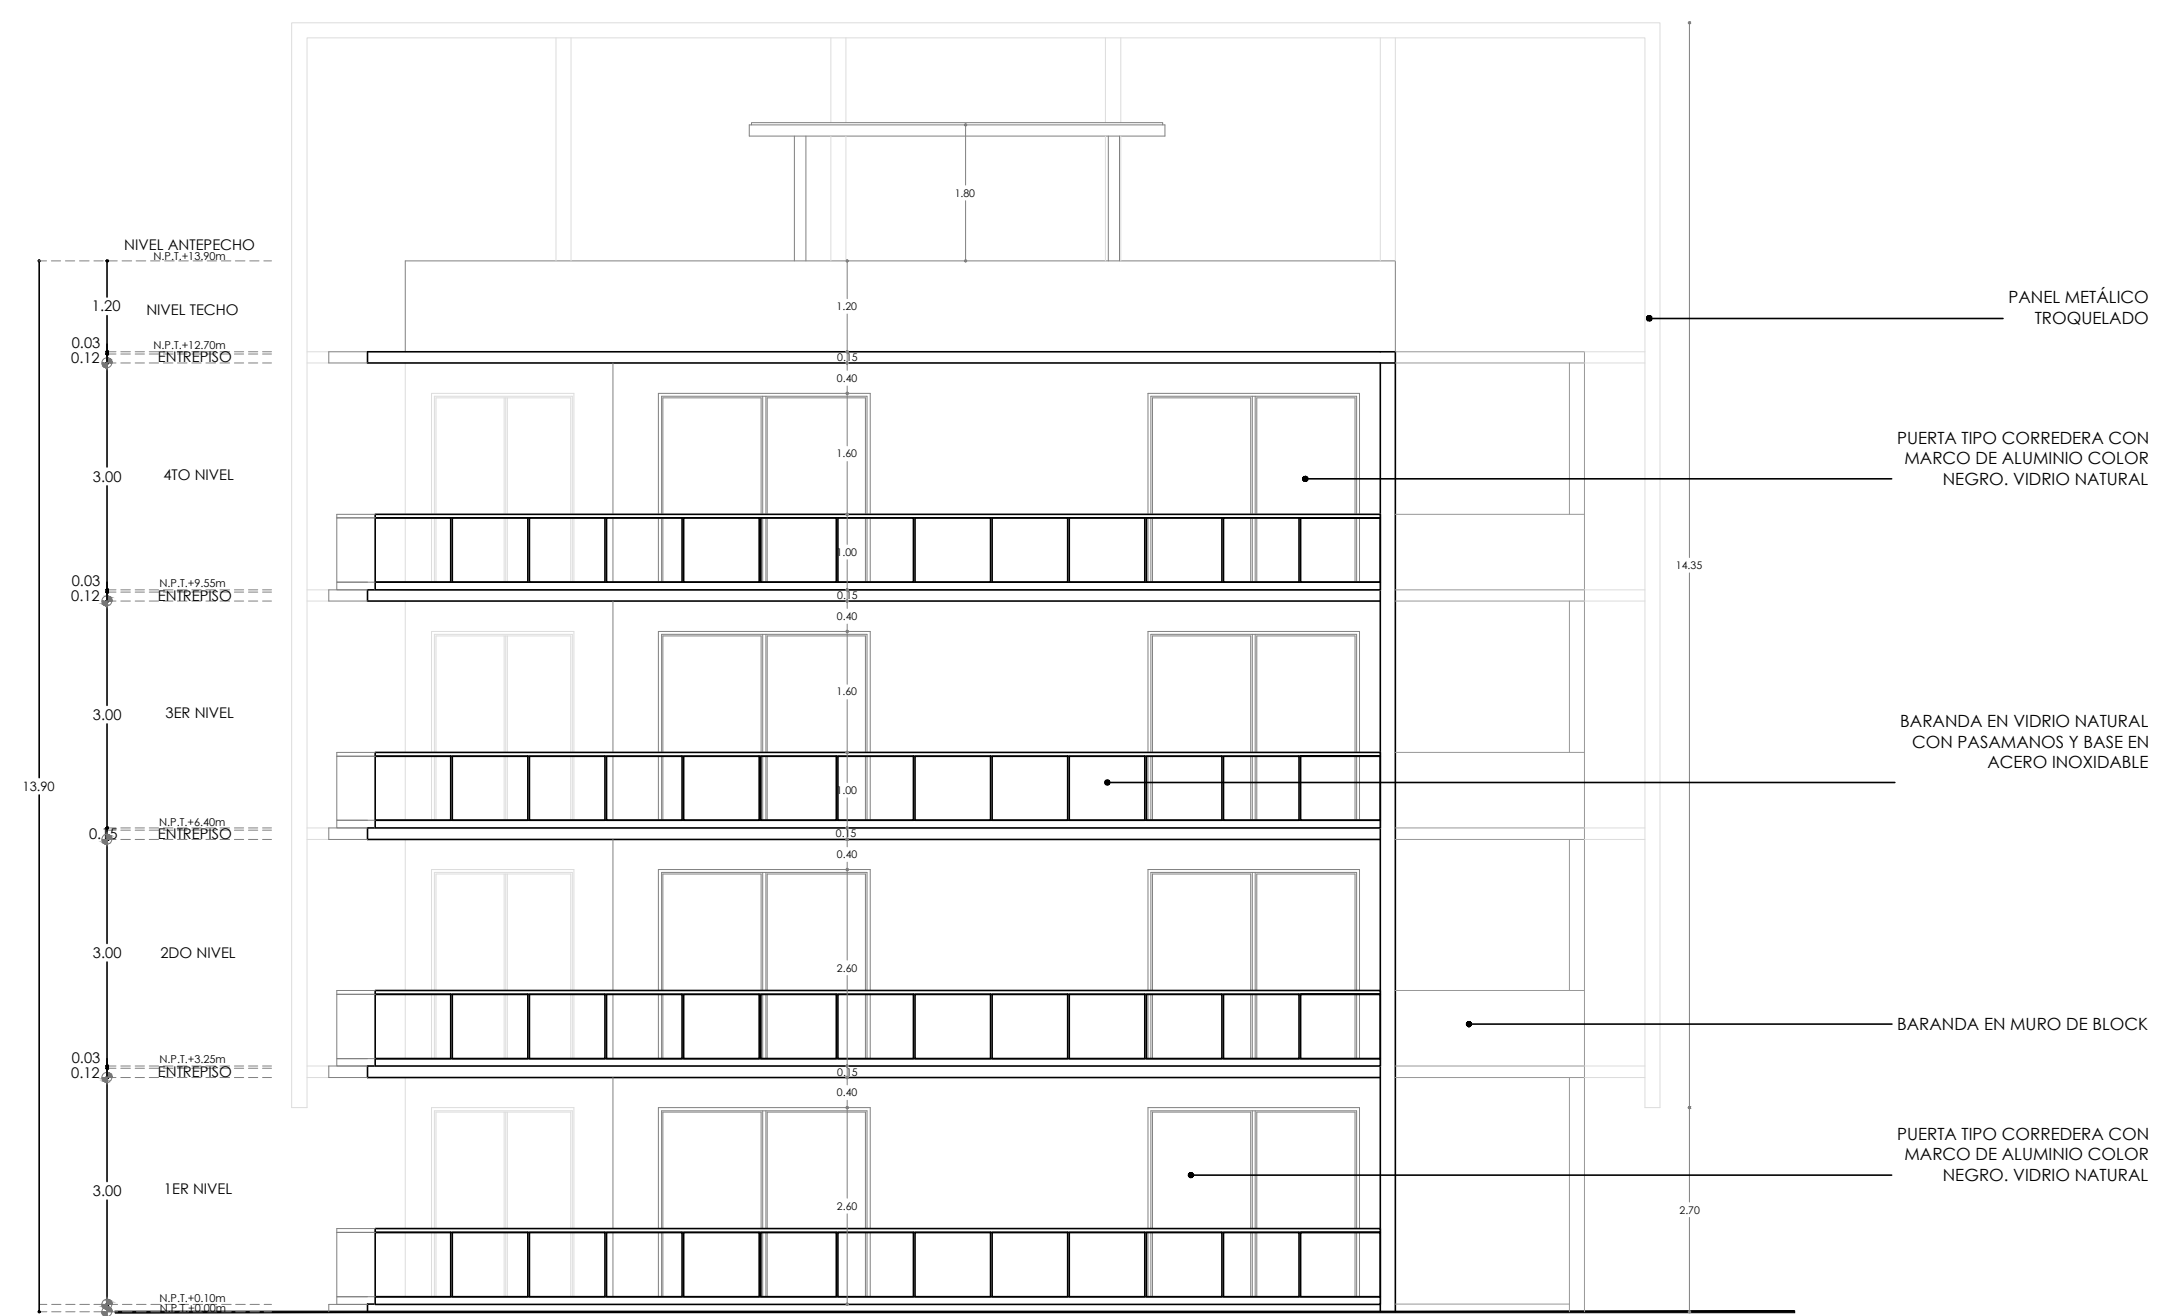

6.2 ELEVACIÓN LATERAL DERECHA
ESC 1:100

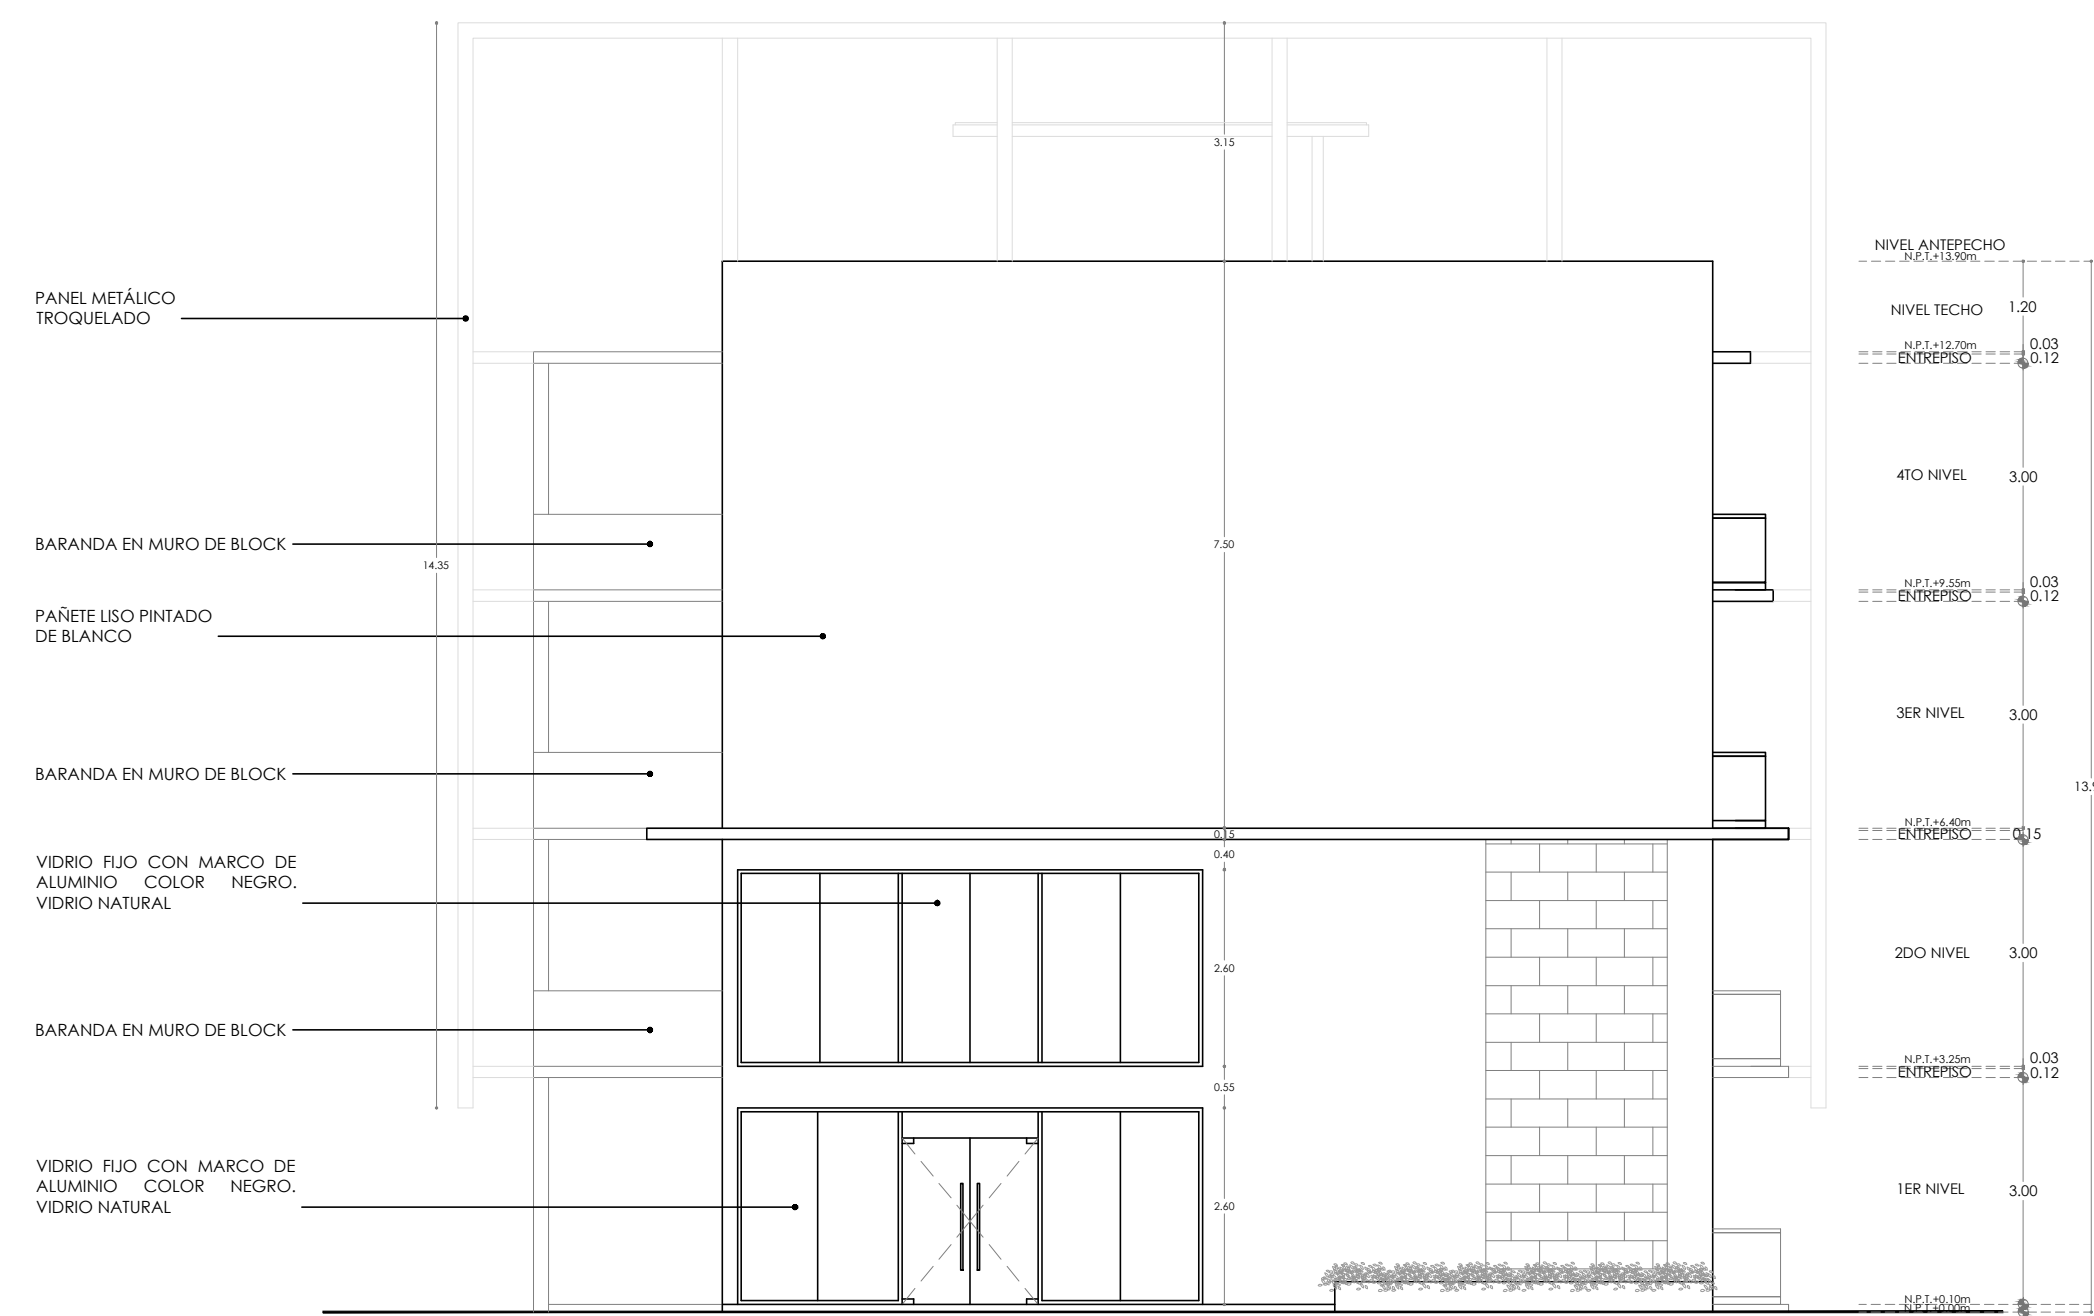

6.3 ELEVACIÓN LATERAL IZQUIERDA
ESC 1:100

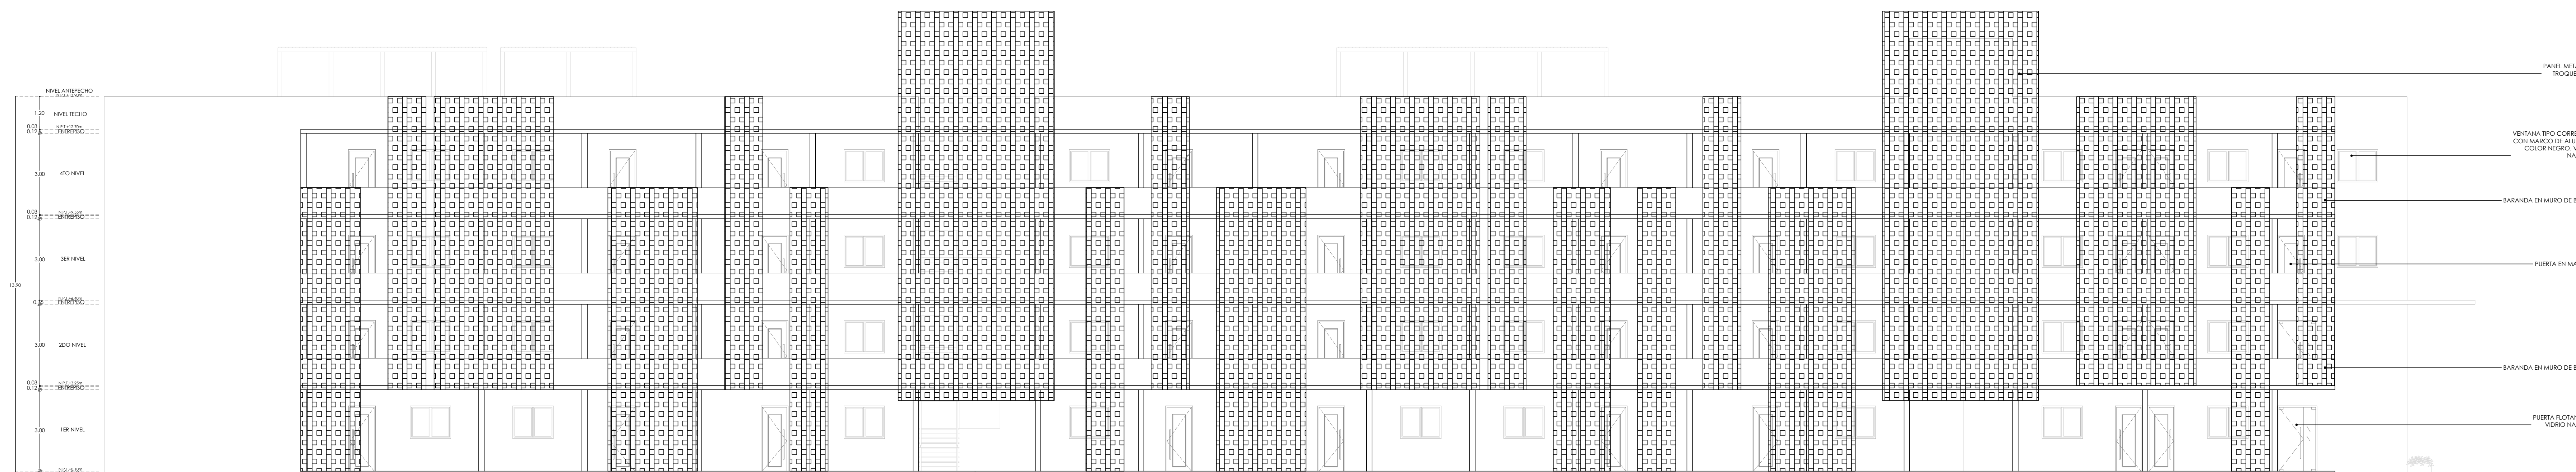

6.4 ELEVACIÓN POSTERIOR
ESC 1:100



QUACON SRL
EMAIL: QUACONSRL@GMAIL.COM
TEL: 8291 8954882
PUERTO PLATA, REP. DOM.

PROYECTO:

EDIFICIO DE APARTAMENTOS
4 NIVELES

UBICACION:
CABARETE,
PTO. PTA

PROPIETARIO:
SR. LUIS TOMAS MATA

PROFESIONALES:

DISEÑO ARQUITECTONICO: CODIA
ARQ. LAURA ALVAREZ

DISEÑO ESTRUCTURAL: CODIA
ING.

DISEÑO ELECTRICO: CODIA
ING.

DISEÑO SANITARIO: CODIA
ING.

DIBUJO:
ARQ. MAYRELYNA FERNÁNDEZ
CODIA 36081

RESPONSABLE DE OBRA: CODIA

CONTENIDO:


SECCIONES

FECHA: FEBRERO 2023


ESCALA: INDICADA

OBSERVACIONES:

PROHIBIDA LA REPRODUCCION TOTAL O PARCIAL DE ESTE PROYECTO EN CUALQUIERA QUE SEA EL MODO O FORMA DE EXPRESION, DIVULGACION O COMUNICACION, SIN LA PREVIA AUTORIZACION DEL AUTOR.

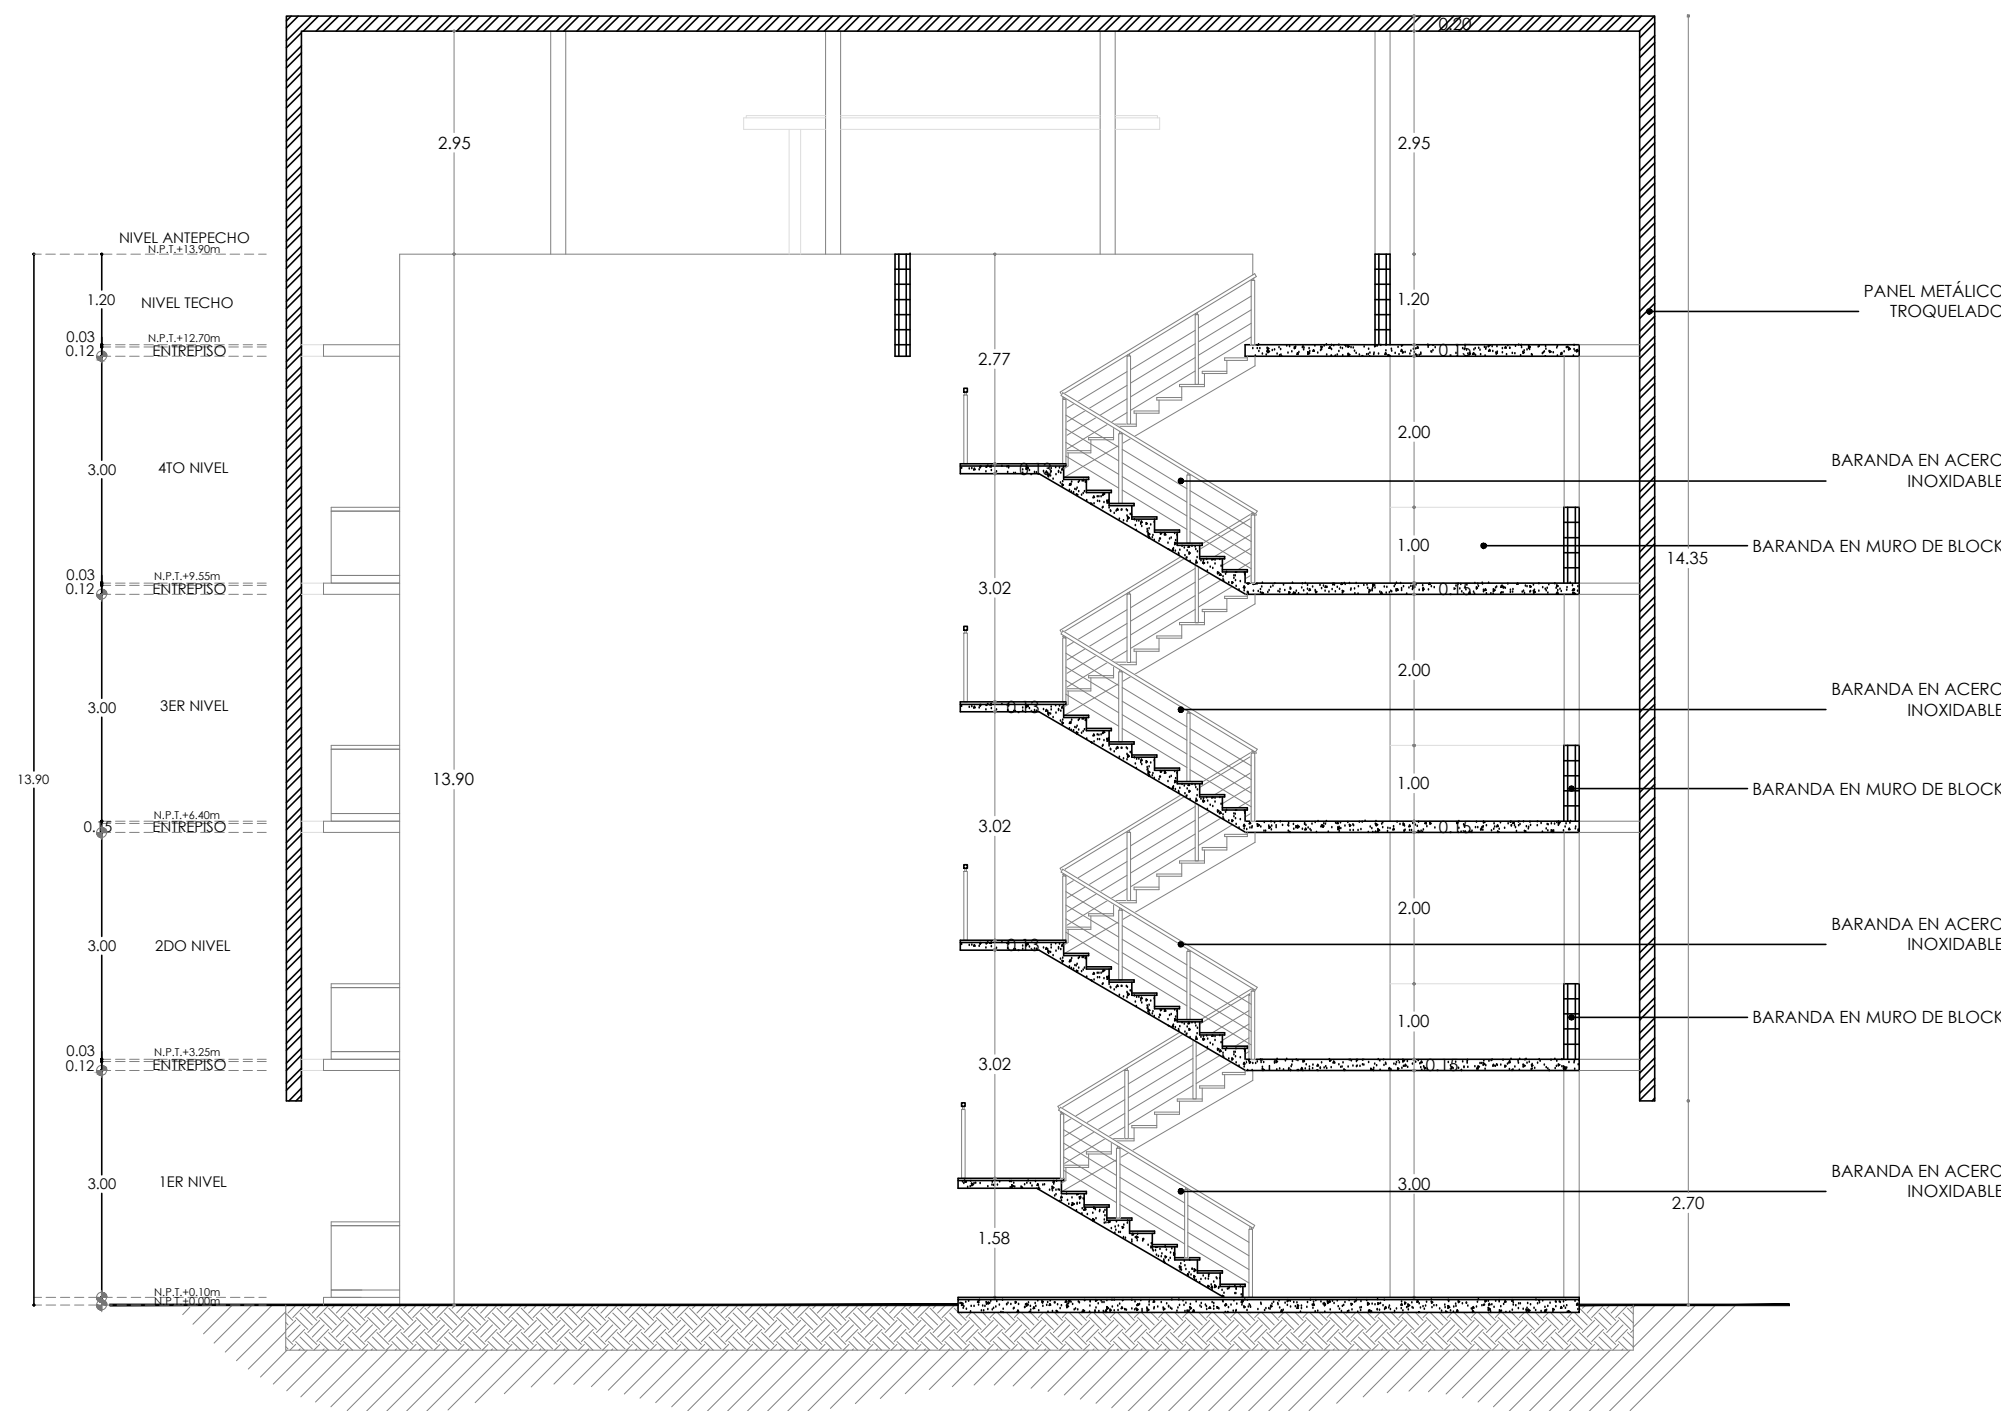

7.1 SECCIÓN A - A'
ESC 1:100

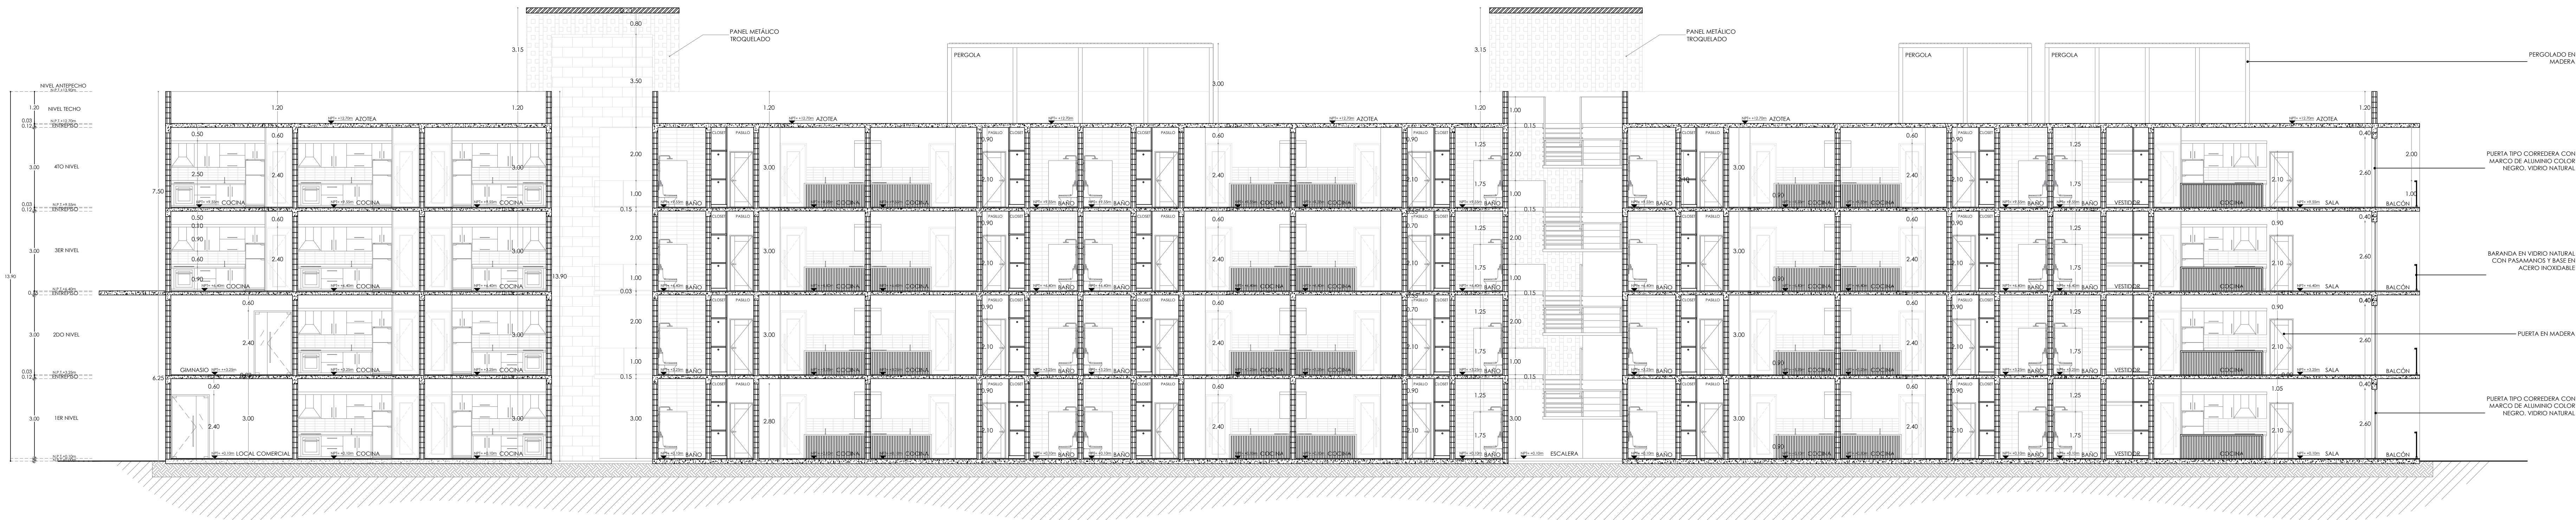

7.2 SECCIÓN B - B'
ESC 1:100

Hoja:

H07 DE
H07